


Właściciel sił zbrojeniowych
na terenie miasteczka wojewódzkiego
Kierownik oddziału inżynierii
lub o kierownictwie jest inżynierem technicznym.

Sekcje mapy: 6.124.28.01.3.2

MAPA ZASADNICZA SKALA 1:500

Województwo: śląskie
Powiat: pszczyński
Jednostka ewidencyjna: 241006_2, Suszec
Obszar: 0006, Suszec
Działki: 185/34, 186/34, 415/37, 416/38, 469/30, 604

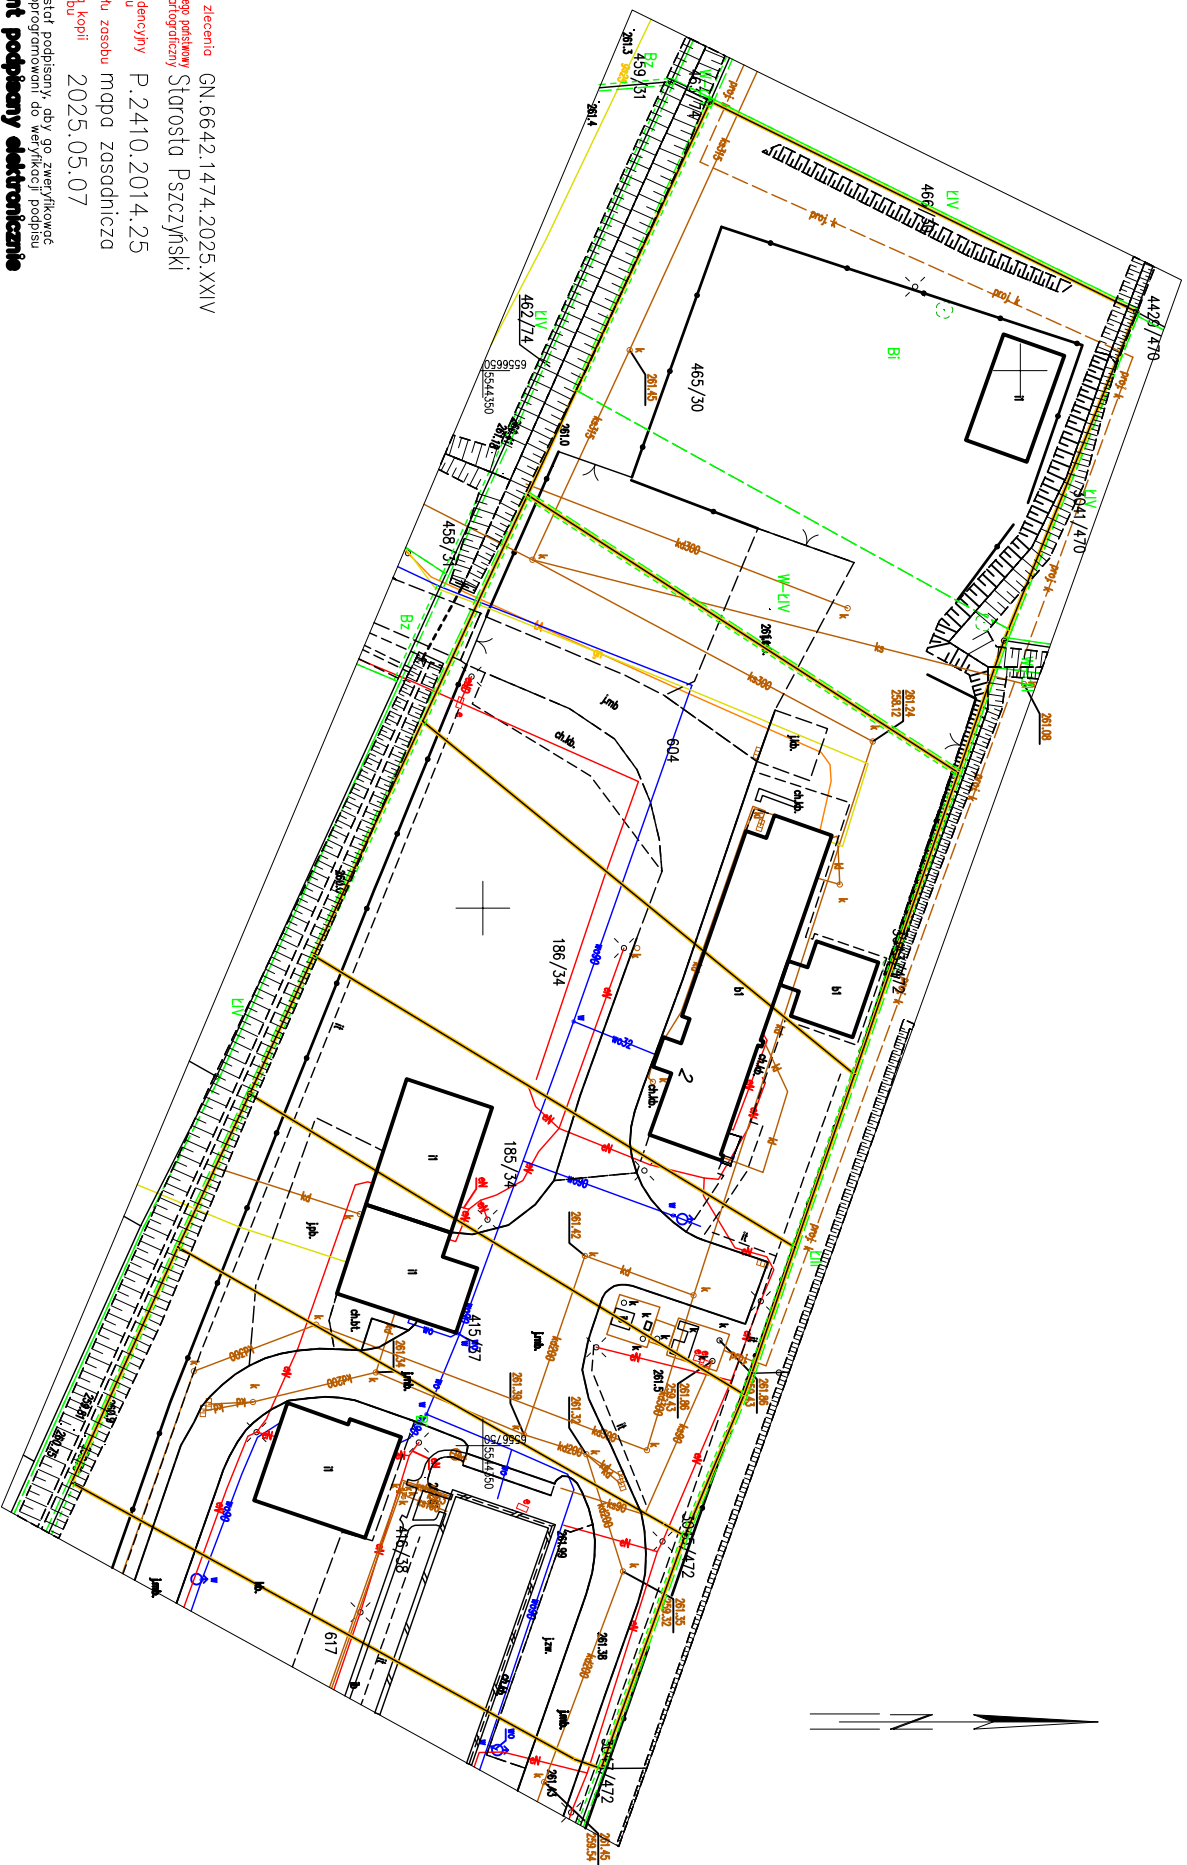

numer zlecenia GN.6642.1474.2025.XXIV
Nazwa organu prowadzącego postępowanie
zaskarżeniowy i kartograficzny Starosta Pszczyński
Identyfikator ewidencyjny P.2410.2014.25
materiału zaskarżenia
Nazwa materiału zaskarżenia mapa zasadnicza
materiału zaskarżenia
Data wykonania kopii 2025.05.07

Dokument został podpisany, aby go zweryfikować
należy użyć oprogramowania do weryfikacji podpisu
Dokument podpisany elektronicznie

Pszczyna dn. 07.05.2025
Sporządził(a) wydruk: Piotr Mrowiec