


ZADANIE:	MODERNIZACJA OCZYSZCZALNI ŚCIEKÓW W SUSZCU- ZAGOSPODAROWANIE TERENU WOKÓŁ ISTNIEJĄCYCH OBIEKTÓW OCZYSZCZALNI		
INWESTOR:	Przedsiębiorstwo Gospodarki Komunalnej Sp z o.o. 43-267 Suszec ul. Ogrodowa 2		
ADRES BUDOWY:	Suszec ul. Ogrodowa 2 , dz. nr 33, 465/30, 186/34, 185/34, 415/37	Nr rys. ID -01	
RYSUNEK:	<b>PROJEKT ZAGOSPODAROWANIA TERENU</b>		Skala 1:250
	Imię i nazwisko	Uprawnienia	Podpis
PROJEKTANT:	mgr inż. Jarosław KUBIS	SLK/1799/POOD/07	
ASYSTENT:	mgr inż. Michał ROKITA	-----	

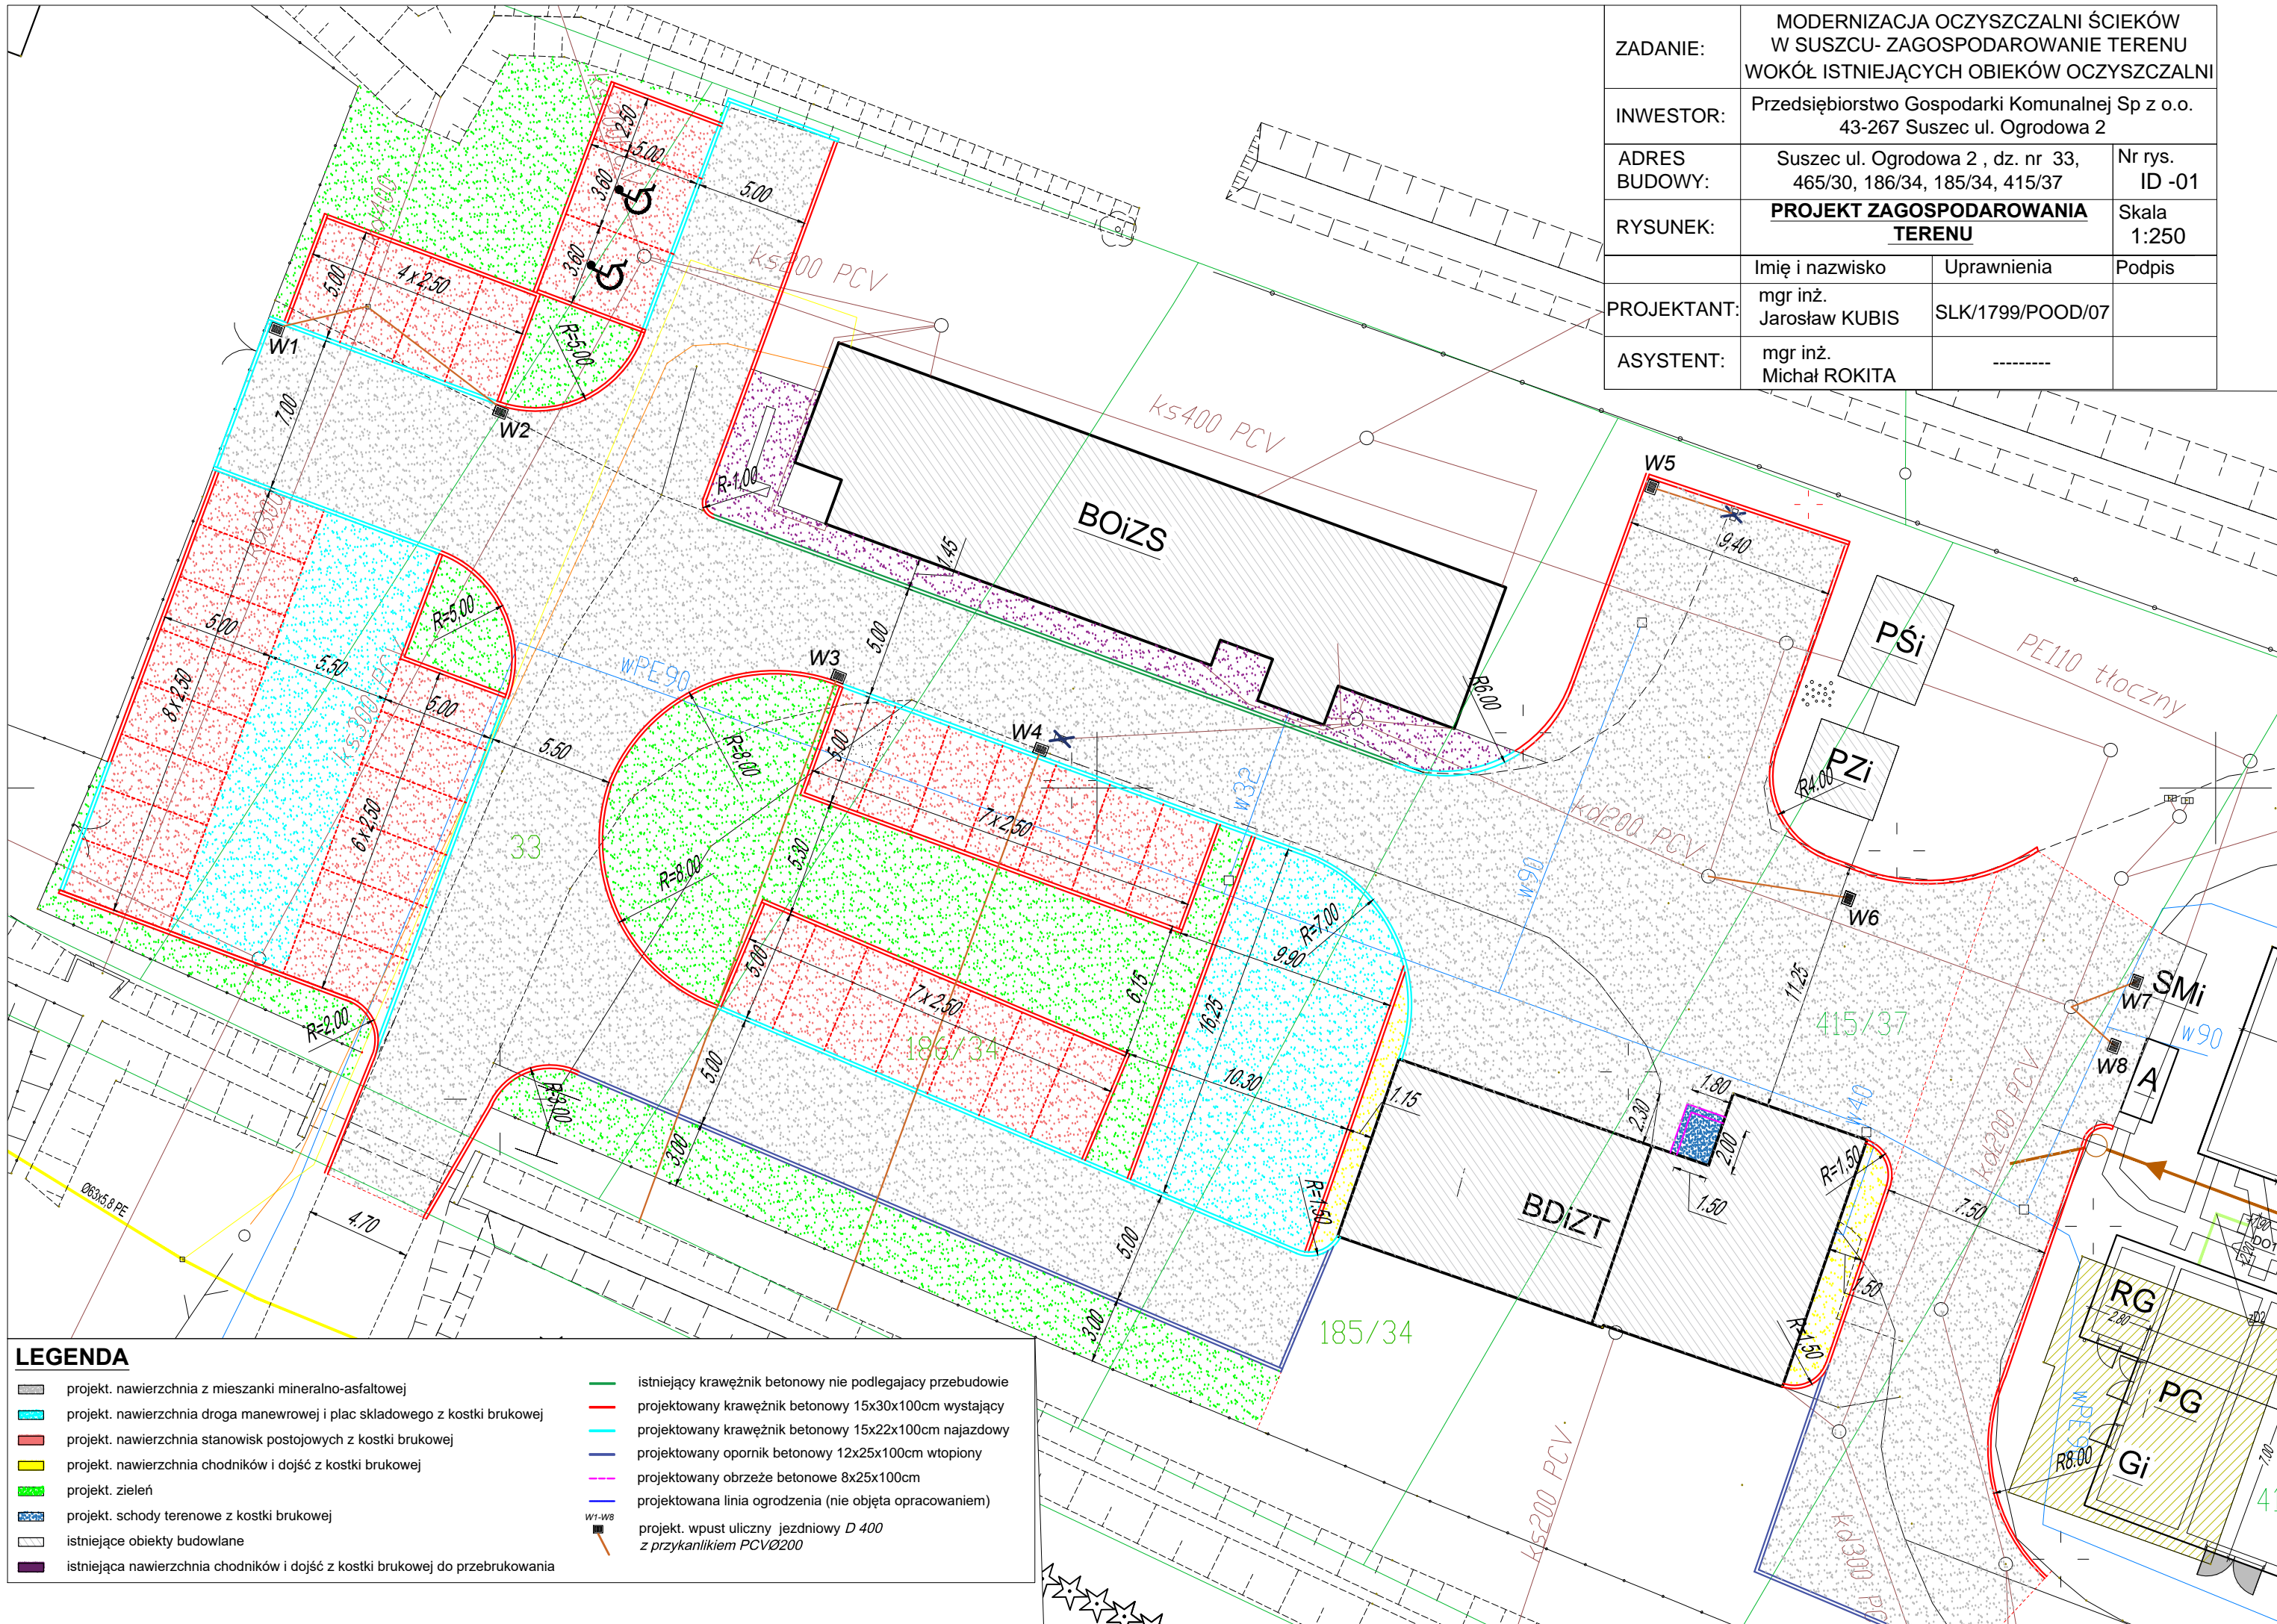

**LEGENDA**

	projekt. nawierzchnia z mieszanki mineralno-asfaltowej		istniejący krawężnik betonowy nie podlegający przebudowie
	projekt. nawierzchnia droga manewrowej i plac składowego z kostki brukowej		projektowany krawężnik betonowy 15x30x100cm wystający
	projekt. nawierzchnia stanowisk postojowych z kostki brukowej		projektowany krawężnik betonowy 15x22x100cm najazdowy
	projekt. nawierzchnia chodników i dojeżdż z kostki brukowej		projektowany opornik betonowy 12x25x100cm wtopiony
	projekt. zieleni		projektowany obrzeże betonowe 8x25x100cm
	projekt. schody terenowe z kostki brukowej		projektowana linia ogrodzenia (nie objęta opracowaniem)
	istniejące obiekty budowlane		projekt. wpust uliczny jezdniowy D 400 z przykanalikiem PCVØ200
	istniejąca nawierzchnia chodników i dojeżdż z kostki brukowej do przebrukowania		