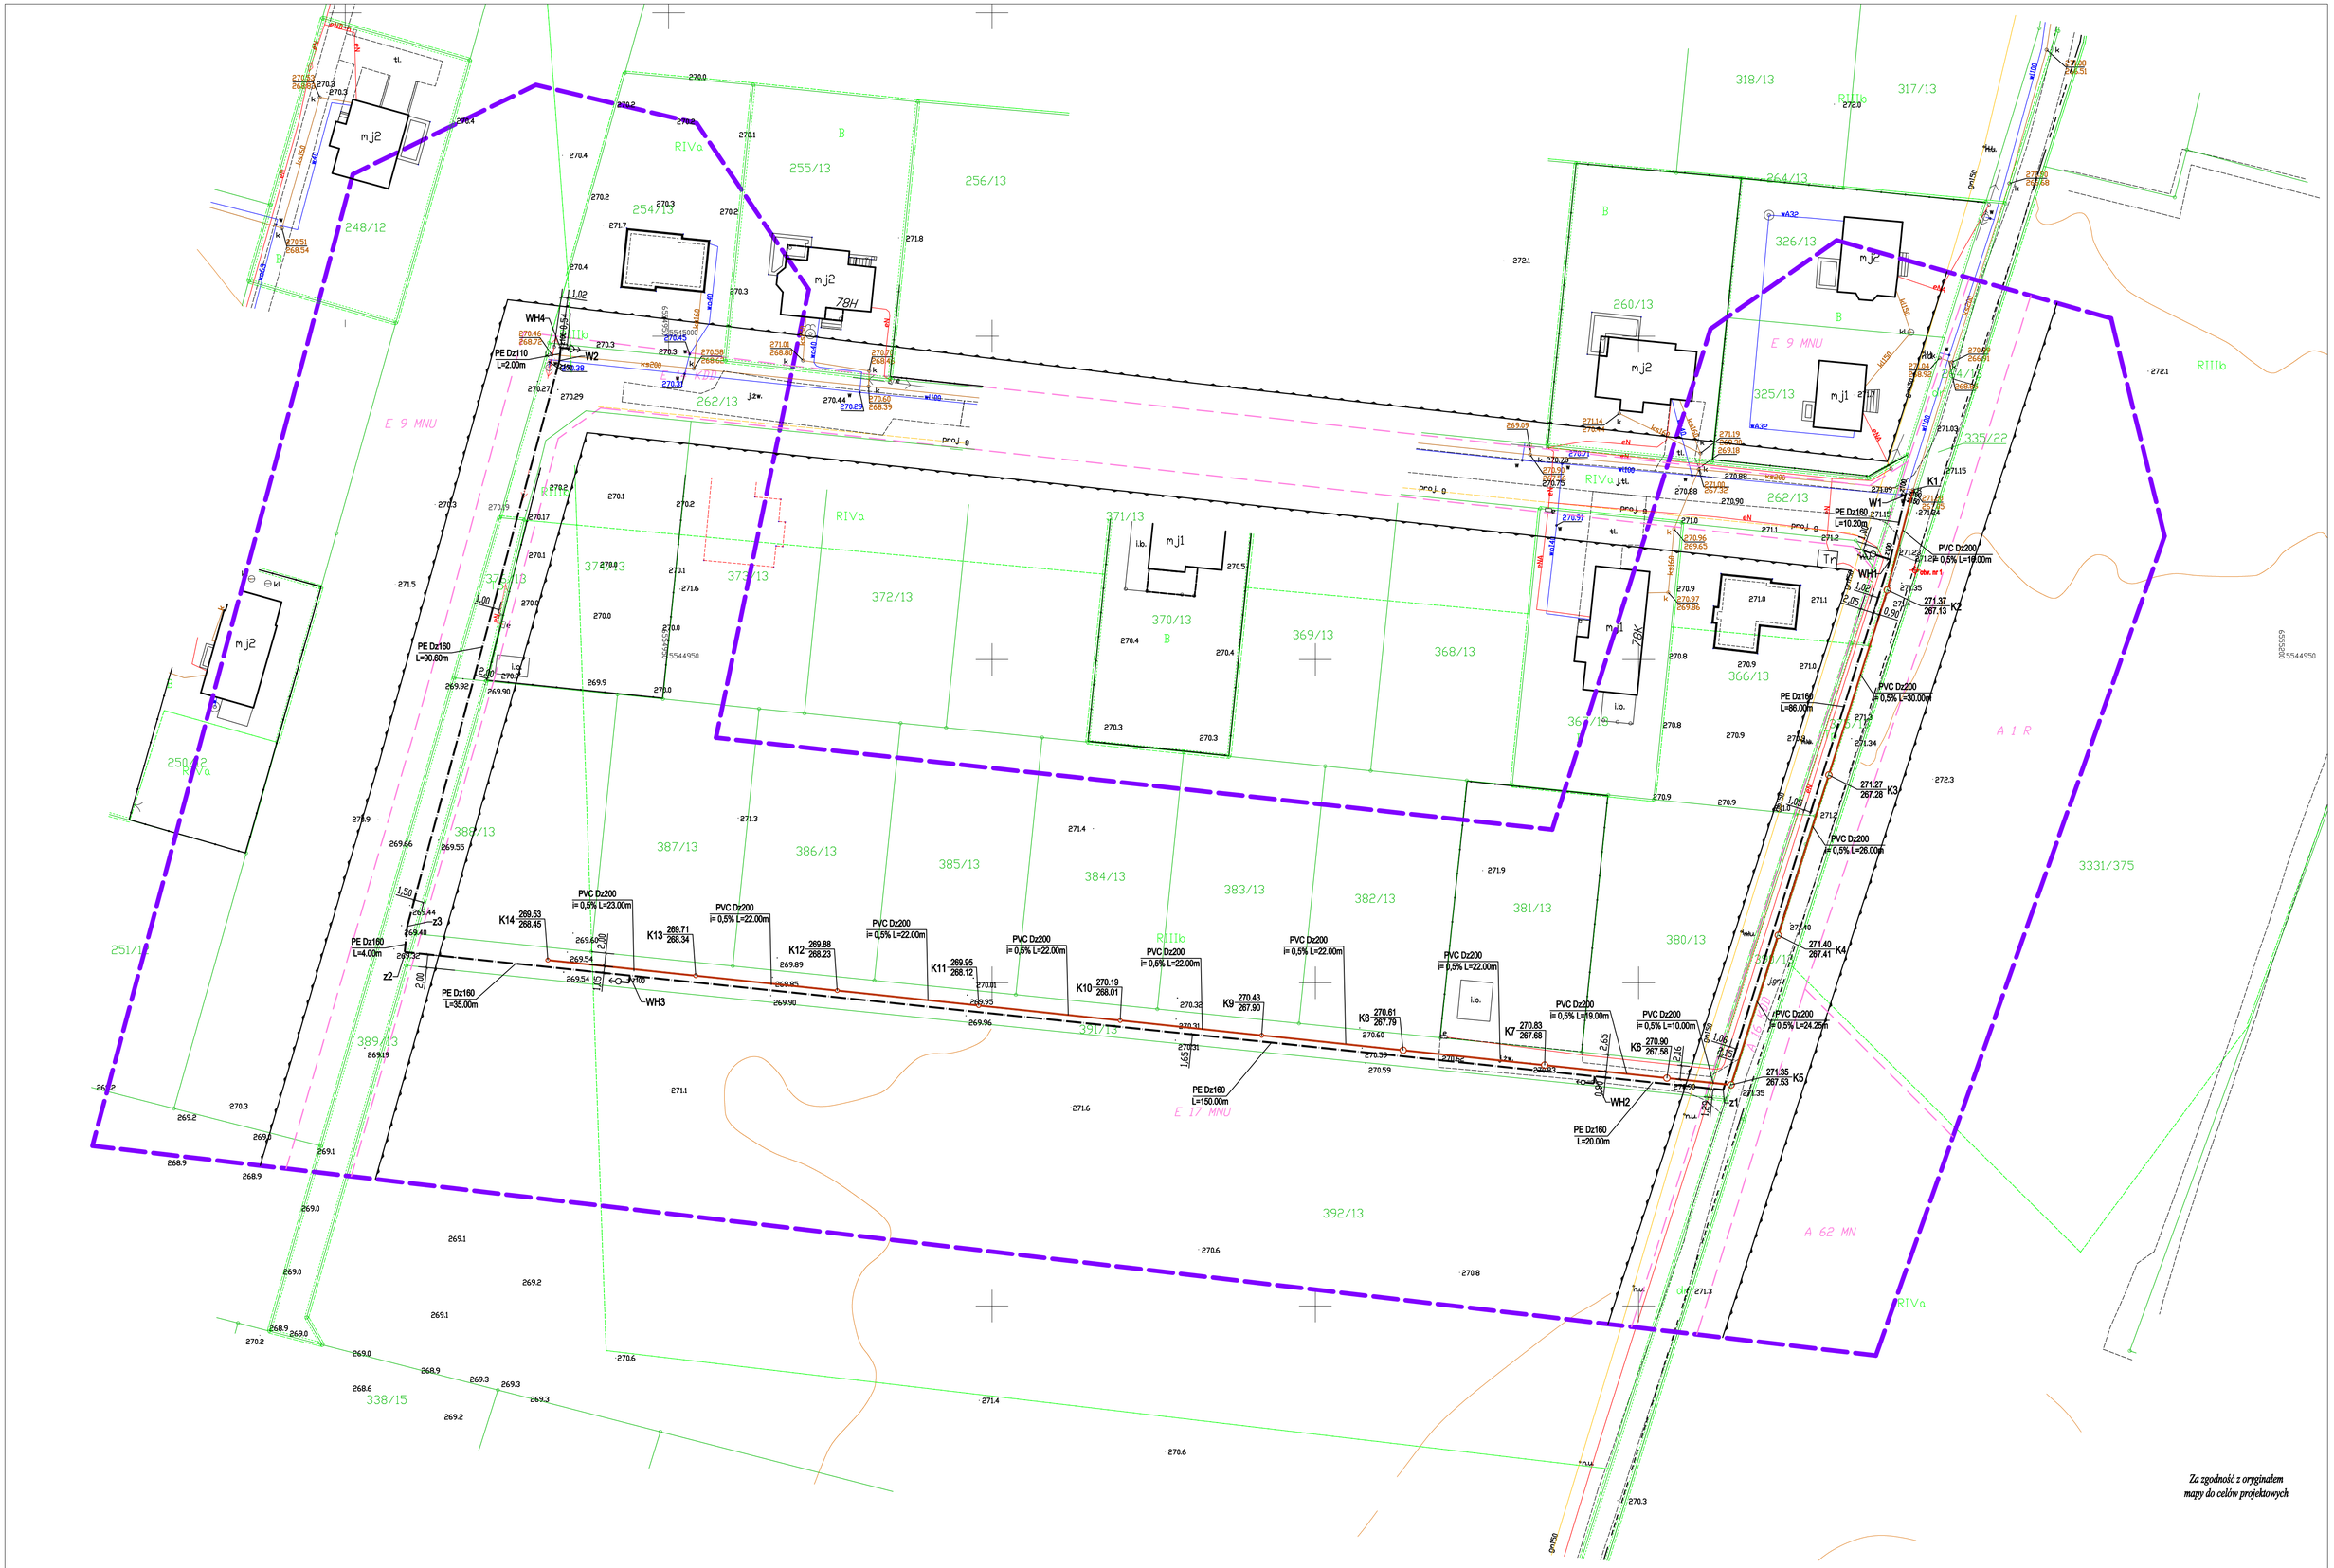

Za zgodność z oryginałem mapy do celów projektowych

.....

(data i podpis)

LEGENDA

- projektowana kanalizacja sanitarna
- projektowany wodociąg
- lokalizacja otworu geologicznego
- istniejący wodociąg
- istniejący wodociąg do likwidacji
- istniejący gazociąg
- istniejący kabel energetyczny
- istniejący kabel telekomunikacyjny
- istniejąca kanalizacja deszczowa
- 306/30 nr ewidencyjny działki
- granice działek
- zakres opracowania

MAPA DO CELÓW PROJEKTOWYCH

KERG: 6640.181.2020

Nie badano służebności - charakter projektowanej inwestycji budowlanej nie wpływa na sposób zagospodarowania gruntów objętych mapą do celów projektowych.

Geodeta:
Grzegorz Walecki
uprawnienia nr 13762

Obiekt:
Rudziczka ul. Szkolna
Działka nr 262/13
44/2020

Wykonawca:
"GEOPERFECT"
ul. Władzisławska 2,
43-200 Pszczyna

Data opracowania mapy: 16.07.2020r.
Skala: 1:500
Sekcja: 6.124.27.05.1.2
Układ współrzędnych: "2000"
Układ odniesienia: PL-EVRF2007-NH
Województwo: śląskie
Powiat: Pszczyna
Jednostka ewidencyjna: 241006_2, Suszec
Obręb ewidencyjny: 241006_2.0005, Rudziczka
Zakres:
Plan zagospodarowania
Linia zabudowy

43-300 Bielsko-Biała ul. Żywiecka 13

AKTYN Sp. z o.o.

Inwestor: Przedsiębiorstwo Gospodarki Komunalnej Sp. z o.o. ul. Ogrodowa 2, 43-267 Suszec	Projektował:	Imię i nazwisko / nr upr. bud.: mgr inż. Marta Błachut upr. nr SLK/6734/PWBS/16 spec. instalacyjna	Podpis:
Inwestycja: Budowa sieci wodociągowej i kanalizacji sanitarnej - odcinek boczny ul. Szkolnej w Rudziczce (rejon pompowni ścieków P16)	Opracował:	mgr inż. Łukasz Nędzka	
	Sprawdził:	mgr inż. Grażyna Cembala nr upr. 9780 B-B spec. instalacyjno-informacyjna nr upr. 1791 B-B spec. drogowa	
Stadium: Projekt budowlany			
Tytuł rys.: Projekt zagospodarowania terenu	Nr projektu: 03-02-2020	Skala: 1:500	Data: 09.2020r.
			Nr rys.: 2

36.2