




Przekrój A-A

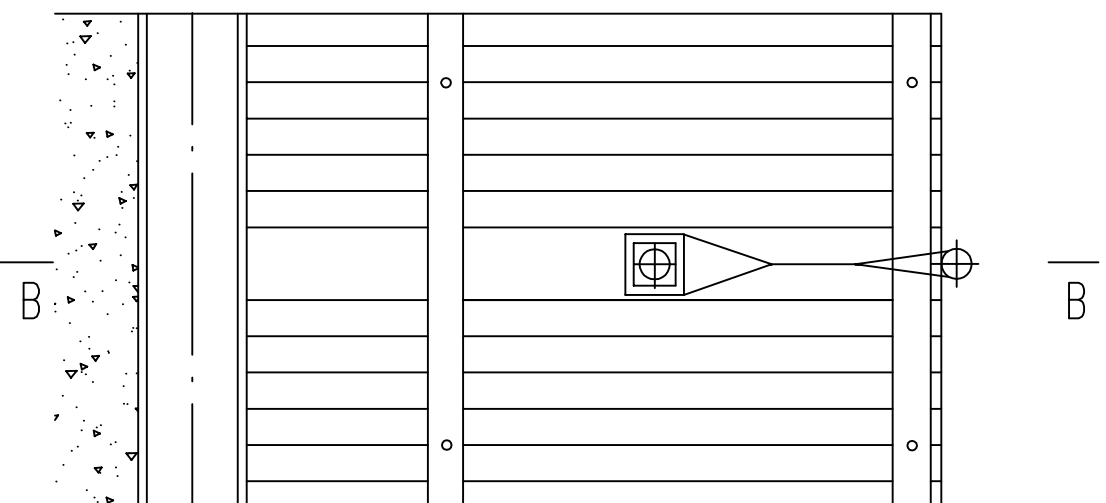

Podwieszenie gazociągu na okres robót

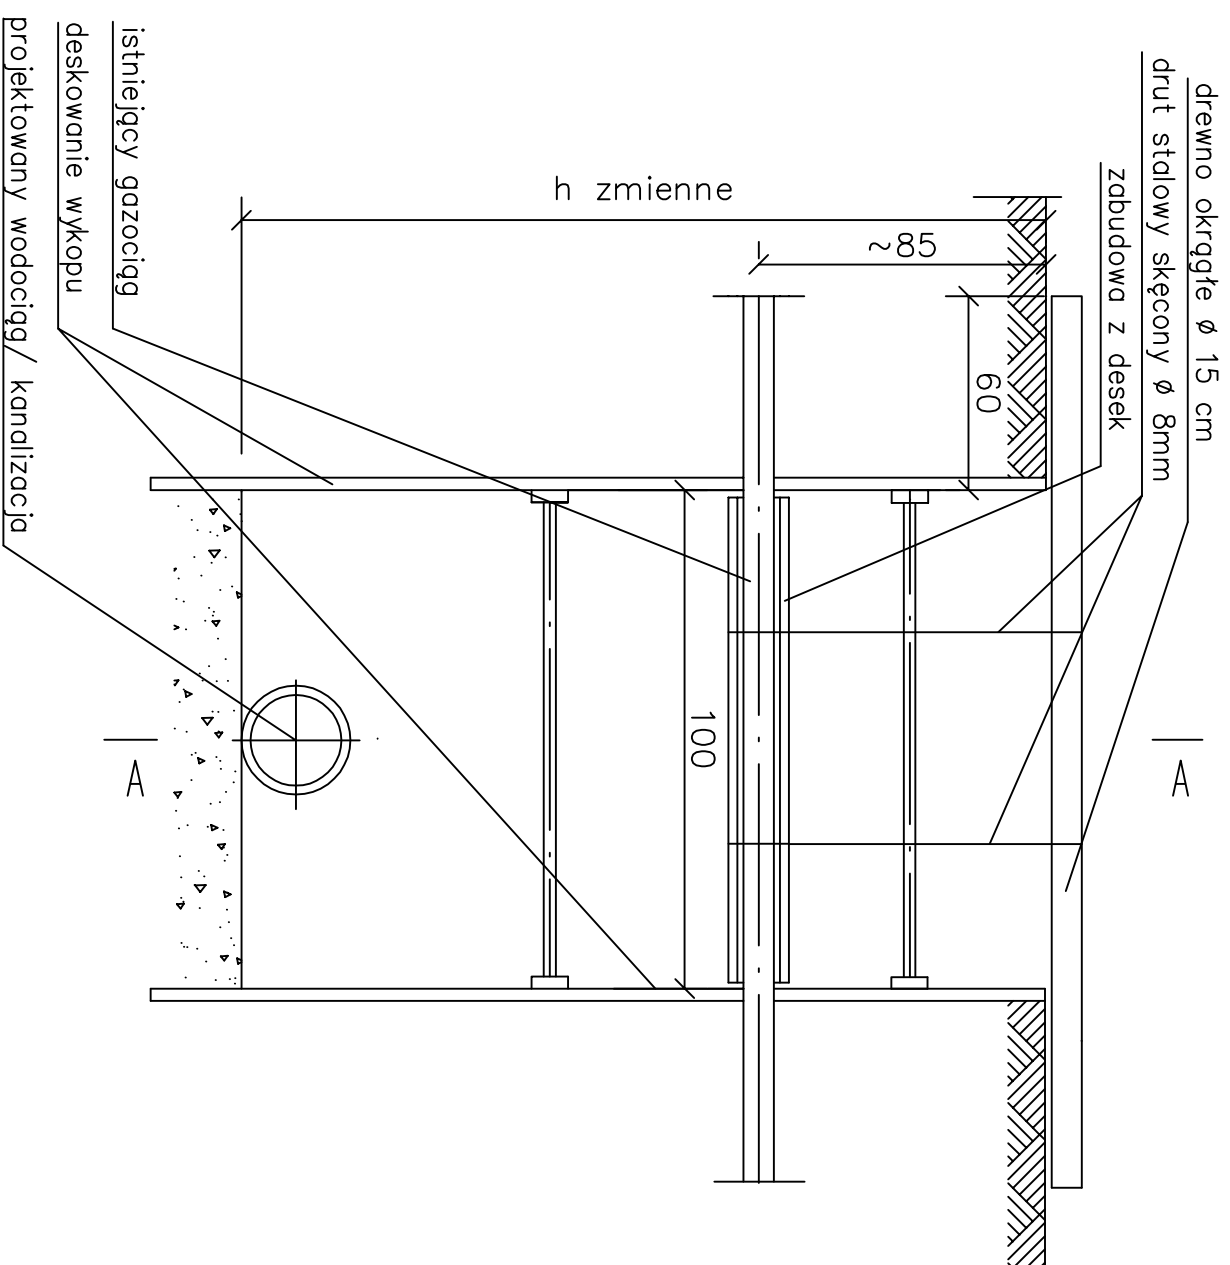

Zabezpieczenie przewodu gazowego przed zasypaniem wykopu

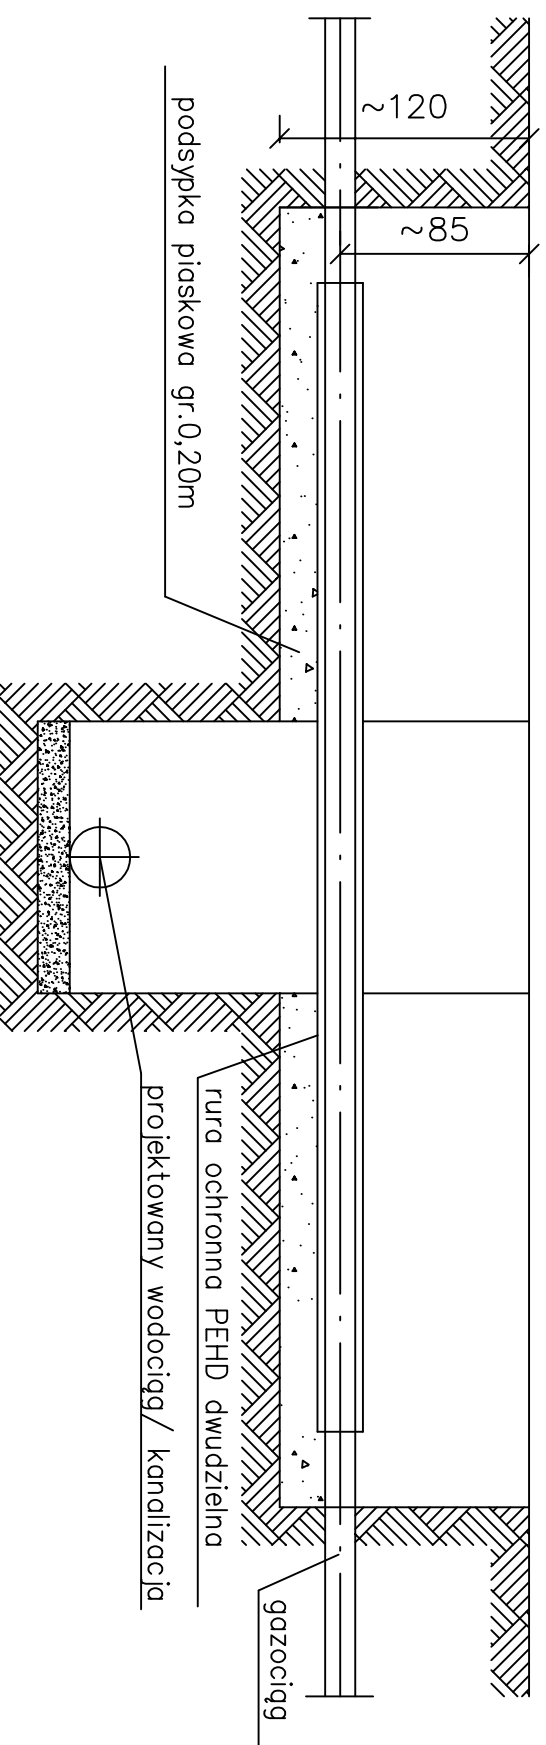

43-300 Bielsko-Biała ul. Żywiecka 13		AKTYM Sp. z o.o.	
Investor:	Przedsiębiorstwo Gospodarki Komunalnej Sp. z o.o. ul. Ogrodowa 2, 43-267 Suszec	Projektował:	Imię i nazwisko / nr upr. bud. mgr inż. Marta Blachut upr. nr SIK6734/PWB/S/16 spec. Instalacyjna
Investycja:	Budowa sieci wodociągowej i kanalizacji sanitarnej - odcinek boczny ul. Szkolnej w Rudziczce (rejon pompywńi ścieków P16)	Opracował:	mgr inż. Łukasz Nędzka
Stadium:	Projekt budowlany	Sprawdził:	mgr inż. Grażyna Gembała * nr upr. 67433/16 spec. Instalacyjno-Instalacyjna nr upr. 1791 B4 spec. drogowy
Tytuł rys.:	Zabezpieczenie skrzyżowania z gazociągiem	Nr projektu:	03-02-2020
		Skala:	-
		Data:	09.2020r.
		Nr rys.:	6