



Przekrój konstrukcyjny zjazdu o nawierzchni bitumicznej

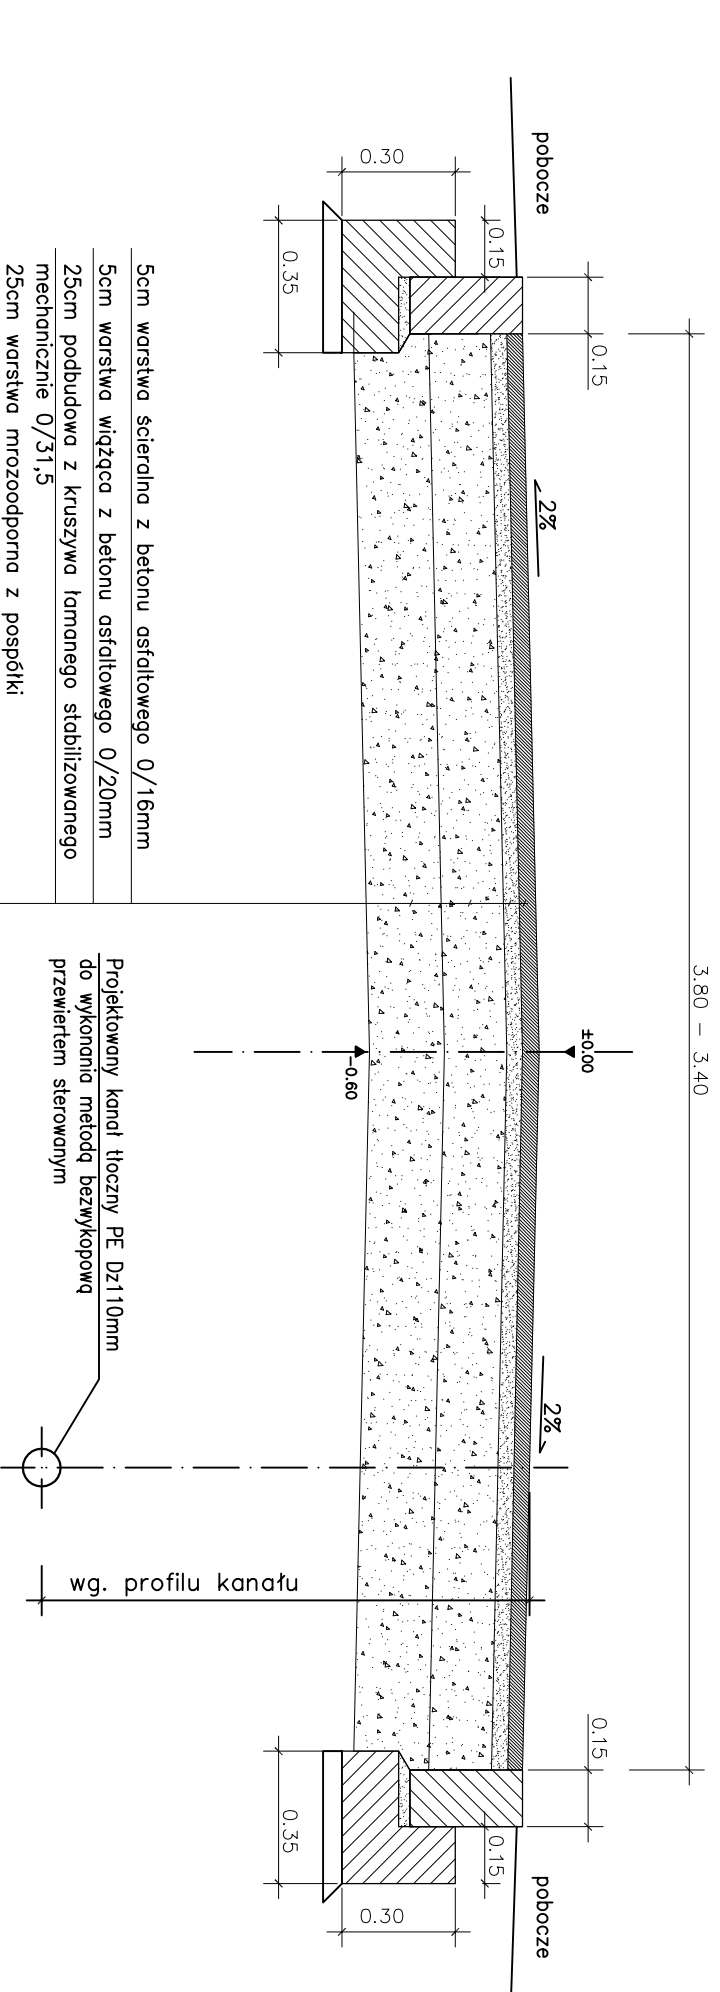

Przekrój w osi projektowanego zjazdu

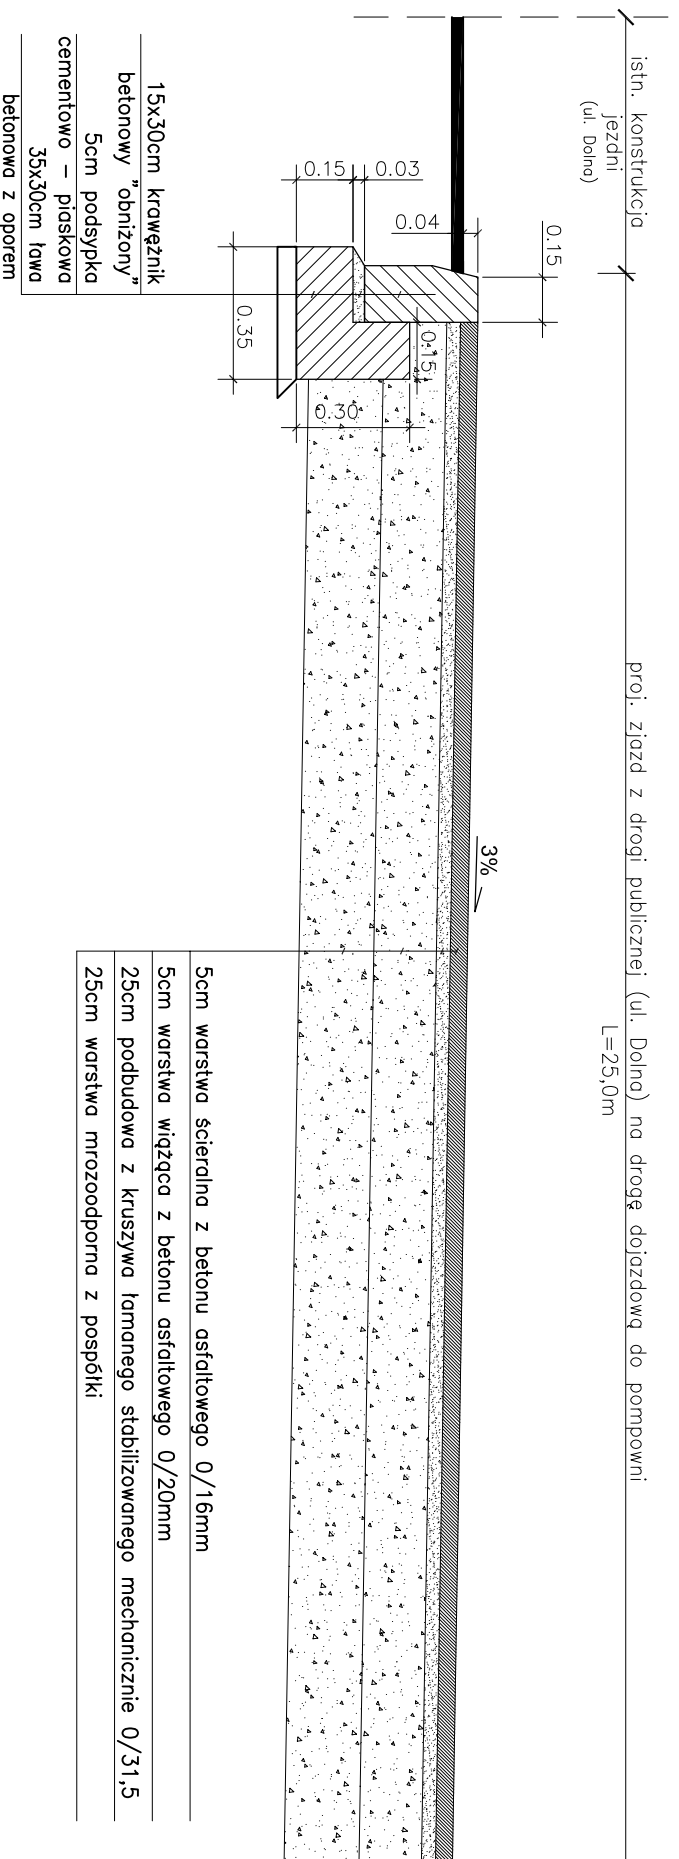

43-300 Bielsko-Biała ul. Żywiecka 13

AKTYM
Sp. z o.o.

Inwestor: Przedsiębiorstwo Gospodarski Komunalnej w Suszcu Sp. z o.o. 43-267 Suszec, ul. Ogrodowa 2		Projektował: mgr inż. Grażyna Cambala upr. nr 67/03 BA spec. Instalacji i sieci energetyczne upr. nr 17/01 BA spec. drogowy	Podpis:
Inwestycja: Modernizacja przepompowni P7 wraz z remontem ogrodzenia I nawierzchni przepompowni oraz budową kanału tłoczego do skrzyżowania z ul. Szkolną w Suszcu		Opracował: Danuta Meczko upr. nr 10/04 BA spec. Instalacji i sieci energetyczne	
Zadanie: Zjazd z drogi publicznej - ul. Dolna na drogę dojazdową do pompowni dz. nr 361/1/262			
Stadium: Projekt budowlany			
Tytuł rys.: Przekrój konstrukcyjny zjazdu o nawierzchni bitumicznej		Nr projektu: 13.11.2020	Skala: 1:20
		Data: 04.2021r.	Nr rys.: 3