




PRZEKRÓJ A-A

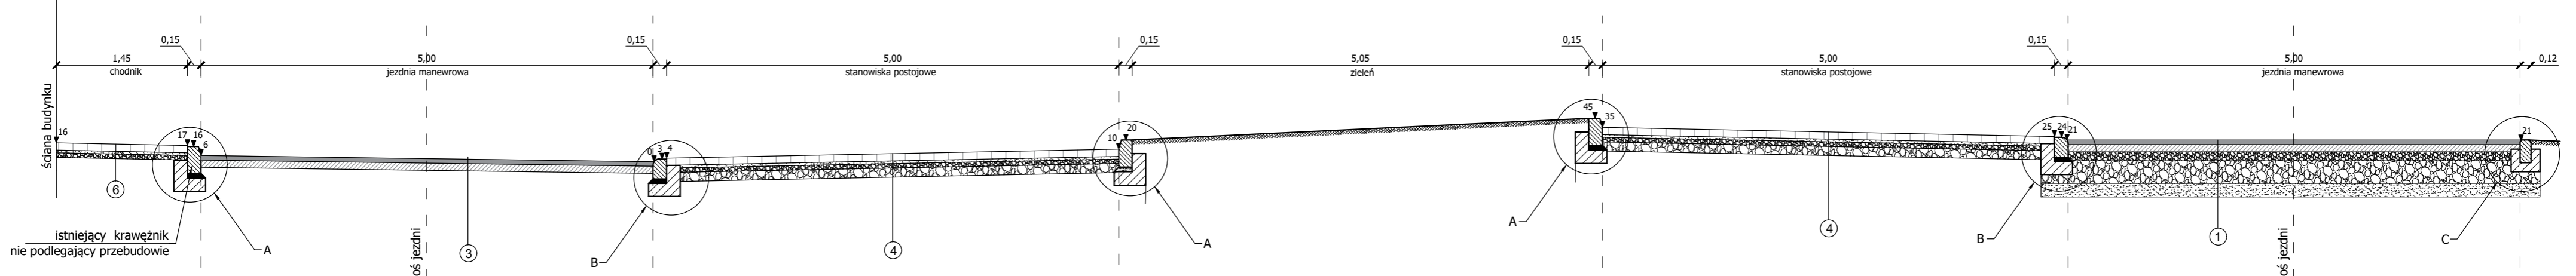


PRZEKRÓJ B-B

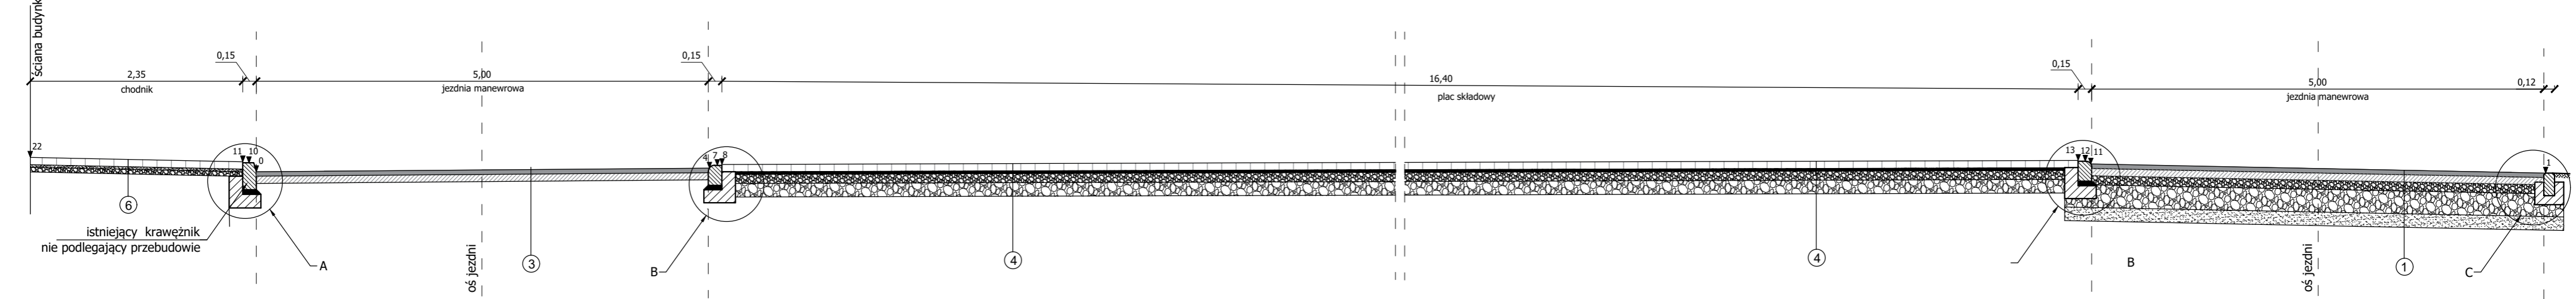


PRZEKRÓJ C-C

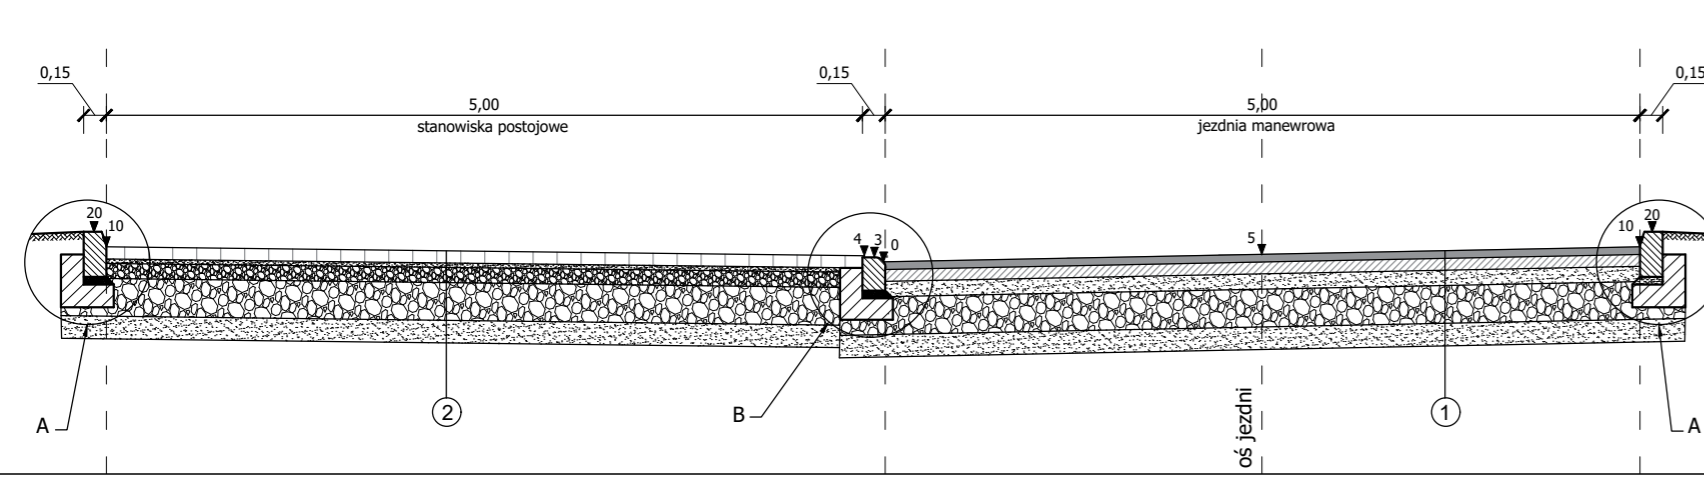


PRZEKRÓJ E-E

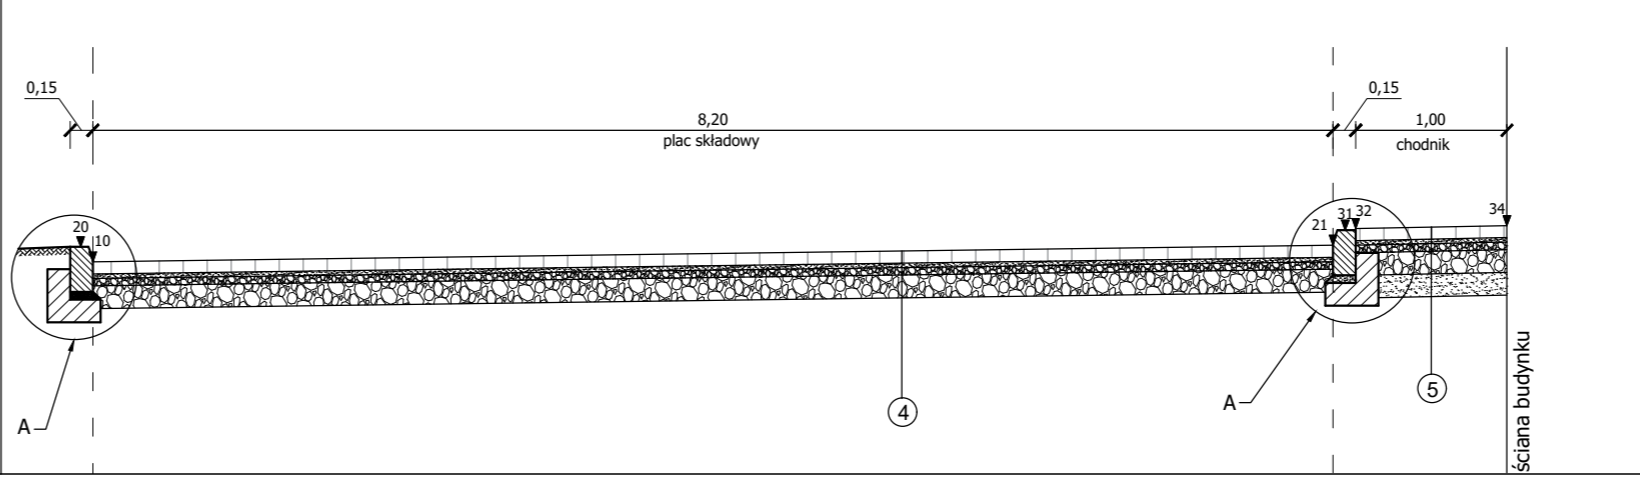


PRZEKRÓJ D-D

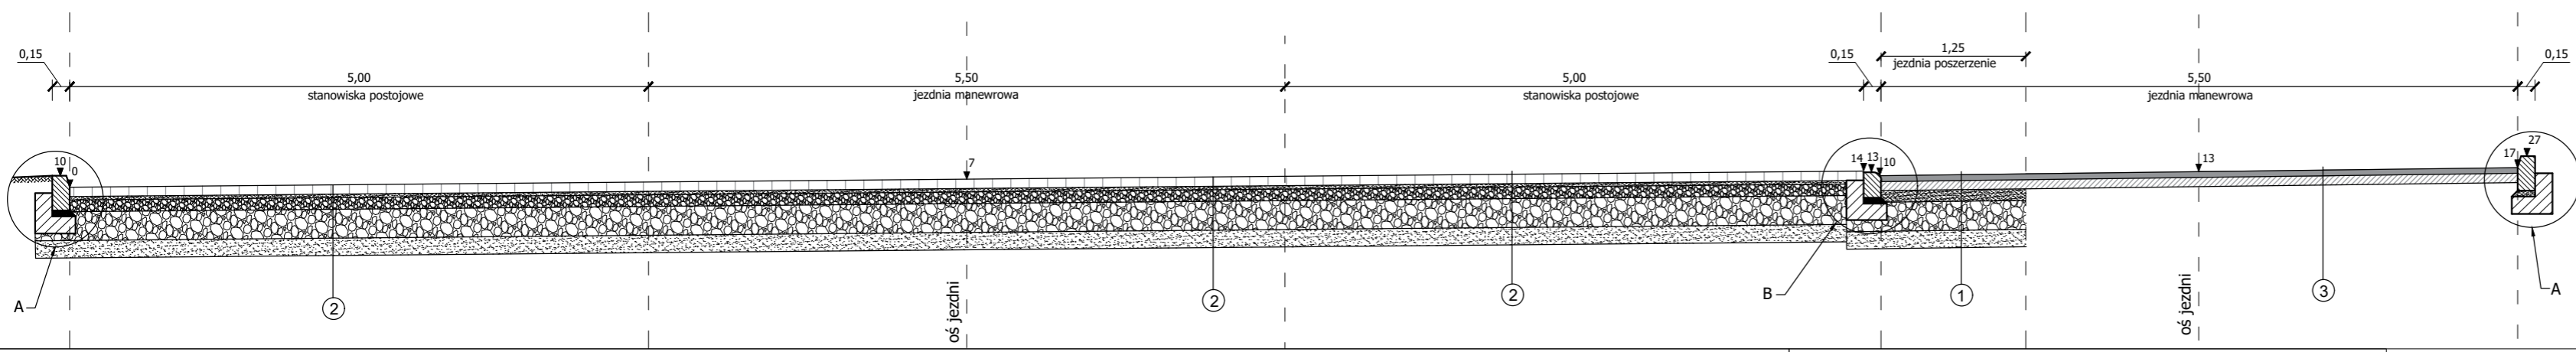


PRZEKRÓJ F-F

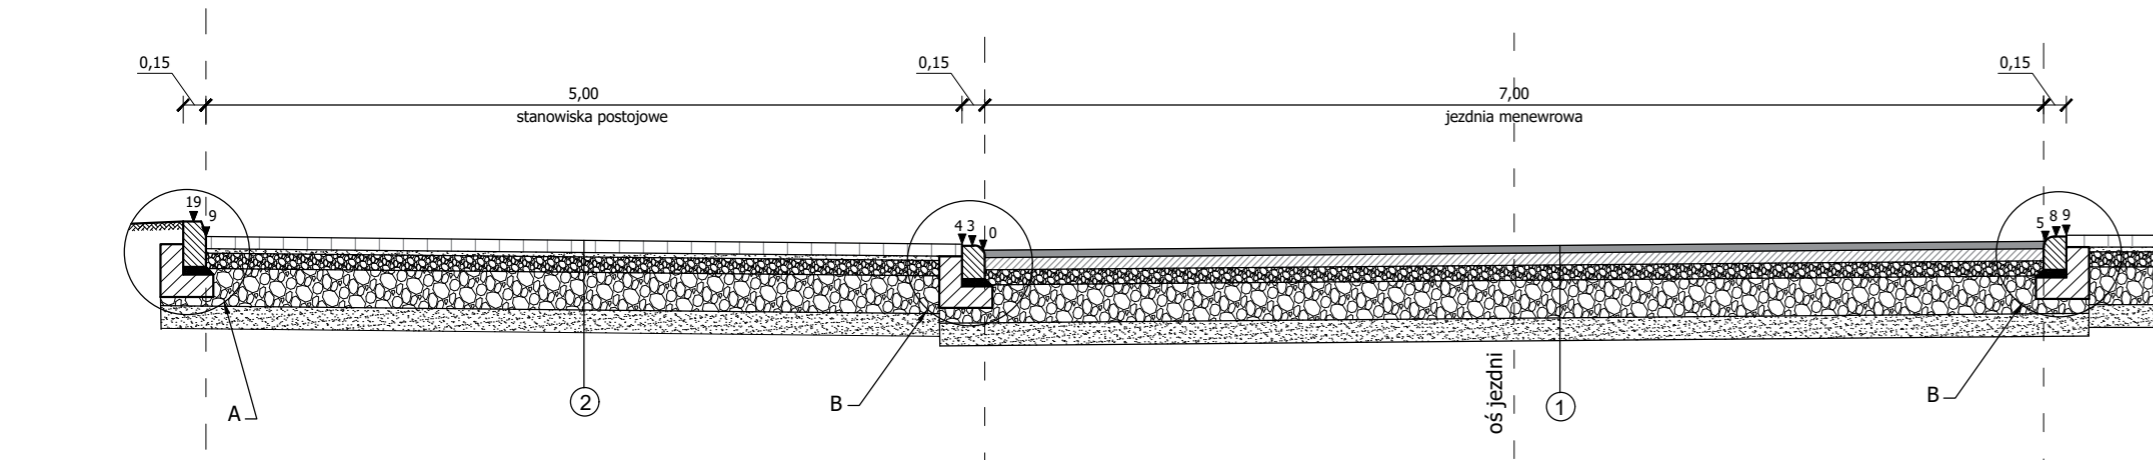


SZCZEGÓŁ "A" skala 1:20

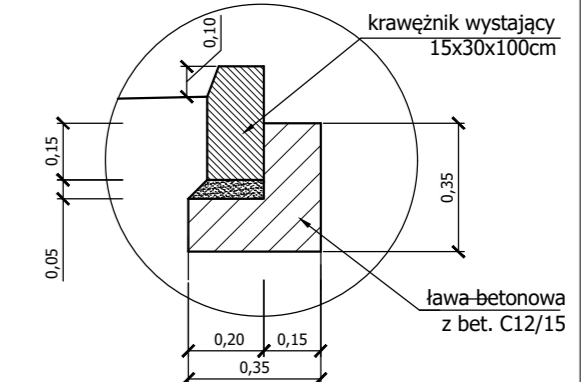

SZCZEGÓŁ "B" skala 1:20

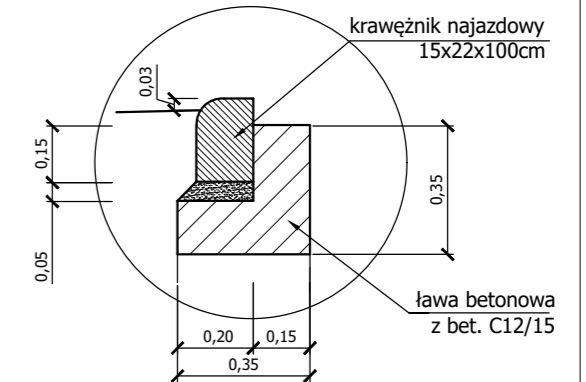

SZCZEGÓŁ "C" skala 1:20

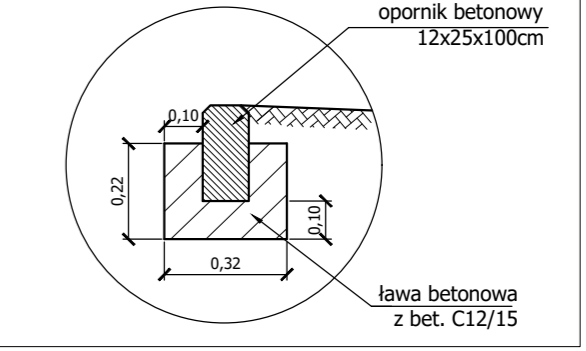

4 plac składowy

8 cm nawierzchnia z kostki brukowej betonowej
3 cm posypka grysowa frakcji 2-4mm
5 cm w-wa górna podbudowy z kruszywa frakcji 0-31,5mm
15 cm w-wa dolna podbudowy z kruszywa frakcji 0-63mm
podłoże grunt rodzimy E ₂ ≥80MPa

5 chodnik

8 cm nawierzchnia z kostki brukowej betonowej
3 cm posypka grysowa frakcji 2-4mm
5 cm w-wa górna podbudowy z kruszywa frakcji 0-31,5mm
15 cm w-wa dolna podbudowy z kruszywa frakcji 0-63mm
15 cm w-wa odcinająca z piasku
podłoże grunt rodzimy E ₂ ≥60MPa

6 chodnik przełożenie

8 cm nawierzchnia z kostki brukowej betonowej
3 cm posypka grysowa frakcji 2-4mm
5 cm w-wa górna podbudowy z kruszywa frakcji 0-31,5mm
istn. podbudowa E ₂ ≥80MPa

1 jezdnia z podbudową

4 cm w-wa ścieralna z mieszanki mineralno-asfaltowej AC11S
8 cm w-wa podbudowy z mieszanki mineralno-asfaltowej AC22P
10 cm w-wa górna podbudowy z kruszywa frakcji 0-31,5mm
25 cm w-wa dolna podbudowy z kruszywa frakcji 0-63mm
15 cm w-wa odcinająca z piasku
podłoże grunt rodzimy E ₂ ≥60MPa

2 stanowiska postojowe

8 cm nawierzchnia z kostki brukowej betonowej typu "Behaton"
3 cm posypka grysowa frakcji 2-4mm
10 cm w-wa górna podbudowy z kruszywa frakcji 0-31,5mm
25 cm w-wa dolna podbudowy z kruszywa frakcji 0-63mm
15 cm w-wa odcinająca z piasku
podłoże grunt rodzimy E ₂ ≥60MPa

3 jezdnia

4 cm w-wa ścieralna z mieszanki mineralno-asfaltowej AC11S
8 cm w-wa podbudowy z mieszanki mineralno-asfaltowej AC22P
istniejące podłoże jedni - wyprofilowane E ₂ ≥120MPa

ZADANIE:	MODERNIZACJA OCZYSZCZALNI ŚCIEKÓW W SUSZCZU- ZAGOSPODAROWANIE TERENU WOKÓŁ ISTNIEJĄCYCH OBIEKTÓW OCZYSZCZALNI		
INWESTOR:	Przedsiębiorstwo Gospodarki Komunalnej Sp z o.o. 43-267 Suszec ul. Ogrodowa 2		
ADRES BUDOWY:	Suszec ul. Ogrodowa 2, dz. nr 33, 465/30, 186/34, 185/34, 415/37	Nr rys. ID -03	Skala 1:50/20
RYSUNEK:	PRZEKROJE KONSTRUKCYJNE		
PROJEKTANT:	Imię i nazwisko mgr inż. Jarosław KUBIS	Uprawnienia SLK/1799/POOD/07	Podpis
ASYSTENT:	mgr inż. Michał ROKITA	-----	