STUDZIENKA ŚCIEKOWA Z POJEDYŃCZYM WPUSTEM I OSADNIKIEM
skala 1:50

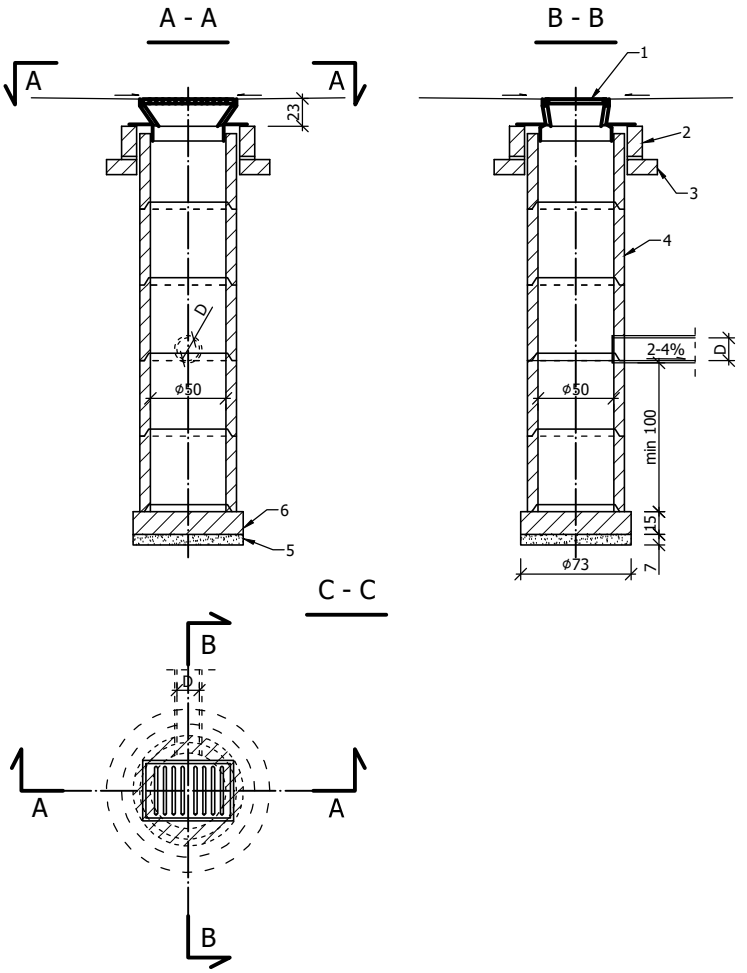

Materiały;
1. Wpust uluiczny żeliwny przejazdowy, typ ciężki
2. Pierścień żelbetowy ϕ65cm z betonu B-20
3. Pierścień odciążający
4. Ktręgi betonowe ϕ50cm wysokości 50cm
5. Podsypka z tłucznia lub żwiru grubości 7cm
6. Płyta fundamentowa grubości 15cm wykonana z betonu B-15

ZADANIE:	MODERNIZACJA OCZYSZCZALNI ŚCIEKÓW W SUSZCU- ZAGOSPODAROWANIE TERENU WOKÓŁ ISTNIEJĄCYCH OBIEKÓW OCZYSZCZALNI		
INWESTOR:	Przedsiębiorstwo Gospodarki Komunalnej Sp z o.o. 43-267 Suszec ul. Ogrodowa 2		
ADRES BUDOWY:	Suszec ul. Ogrodowa 2 , dz. nr 33, 465/30, 186/34, 185/34, 415/37		Nr rys. ID -5
RYSUNEK:	**SZCZEGÓŁ WPUSTU ULCZNEGO**		Skala 1:50
	Imię i nazwisko	Uprawnienia	Podpis
PROJEKTANT:	mgr inż. Jarosław KUBIS	SLK/1799/POOD/07	
ASYSTENT:	mgr inż. Michał ROKITA	---------	