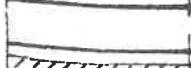
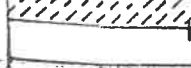

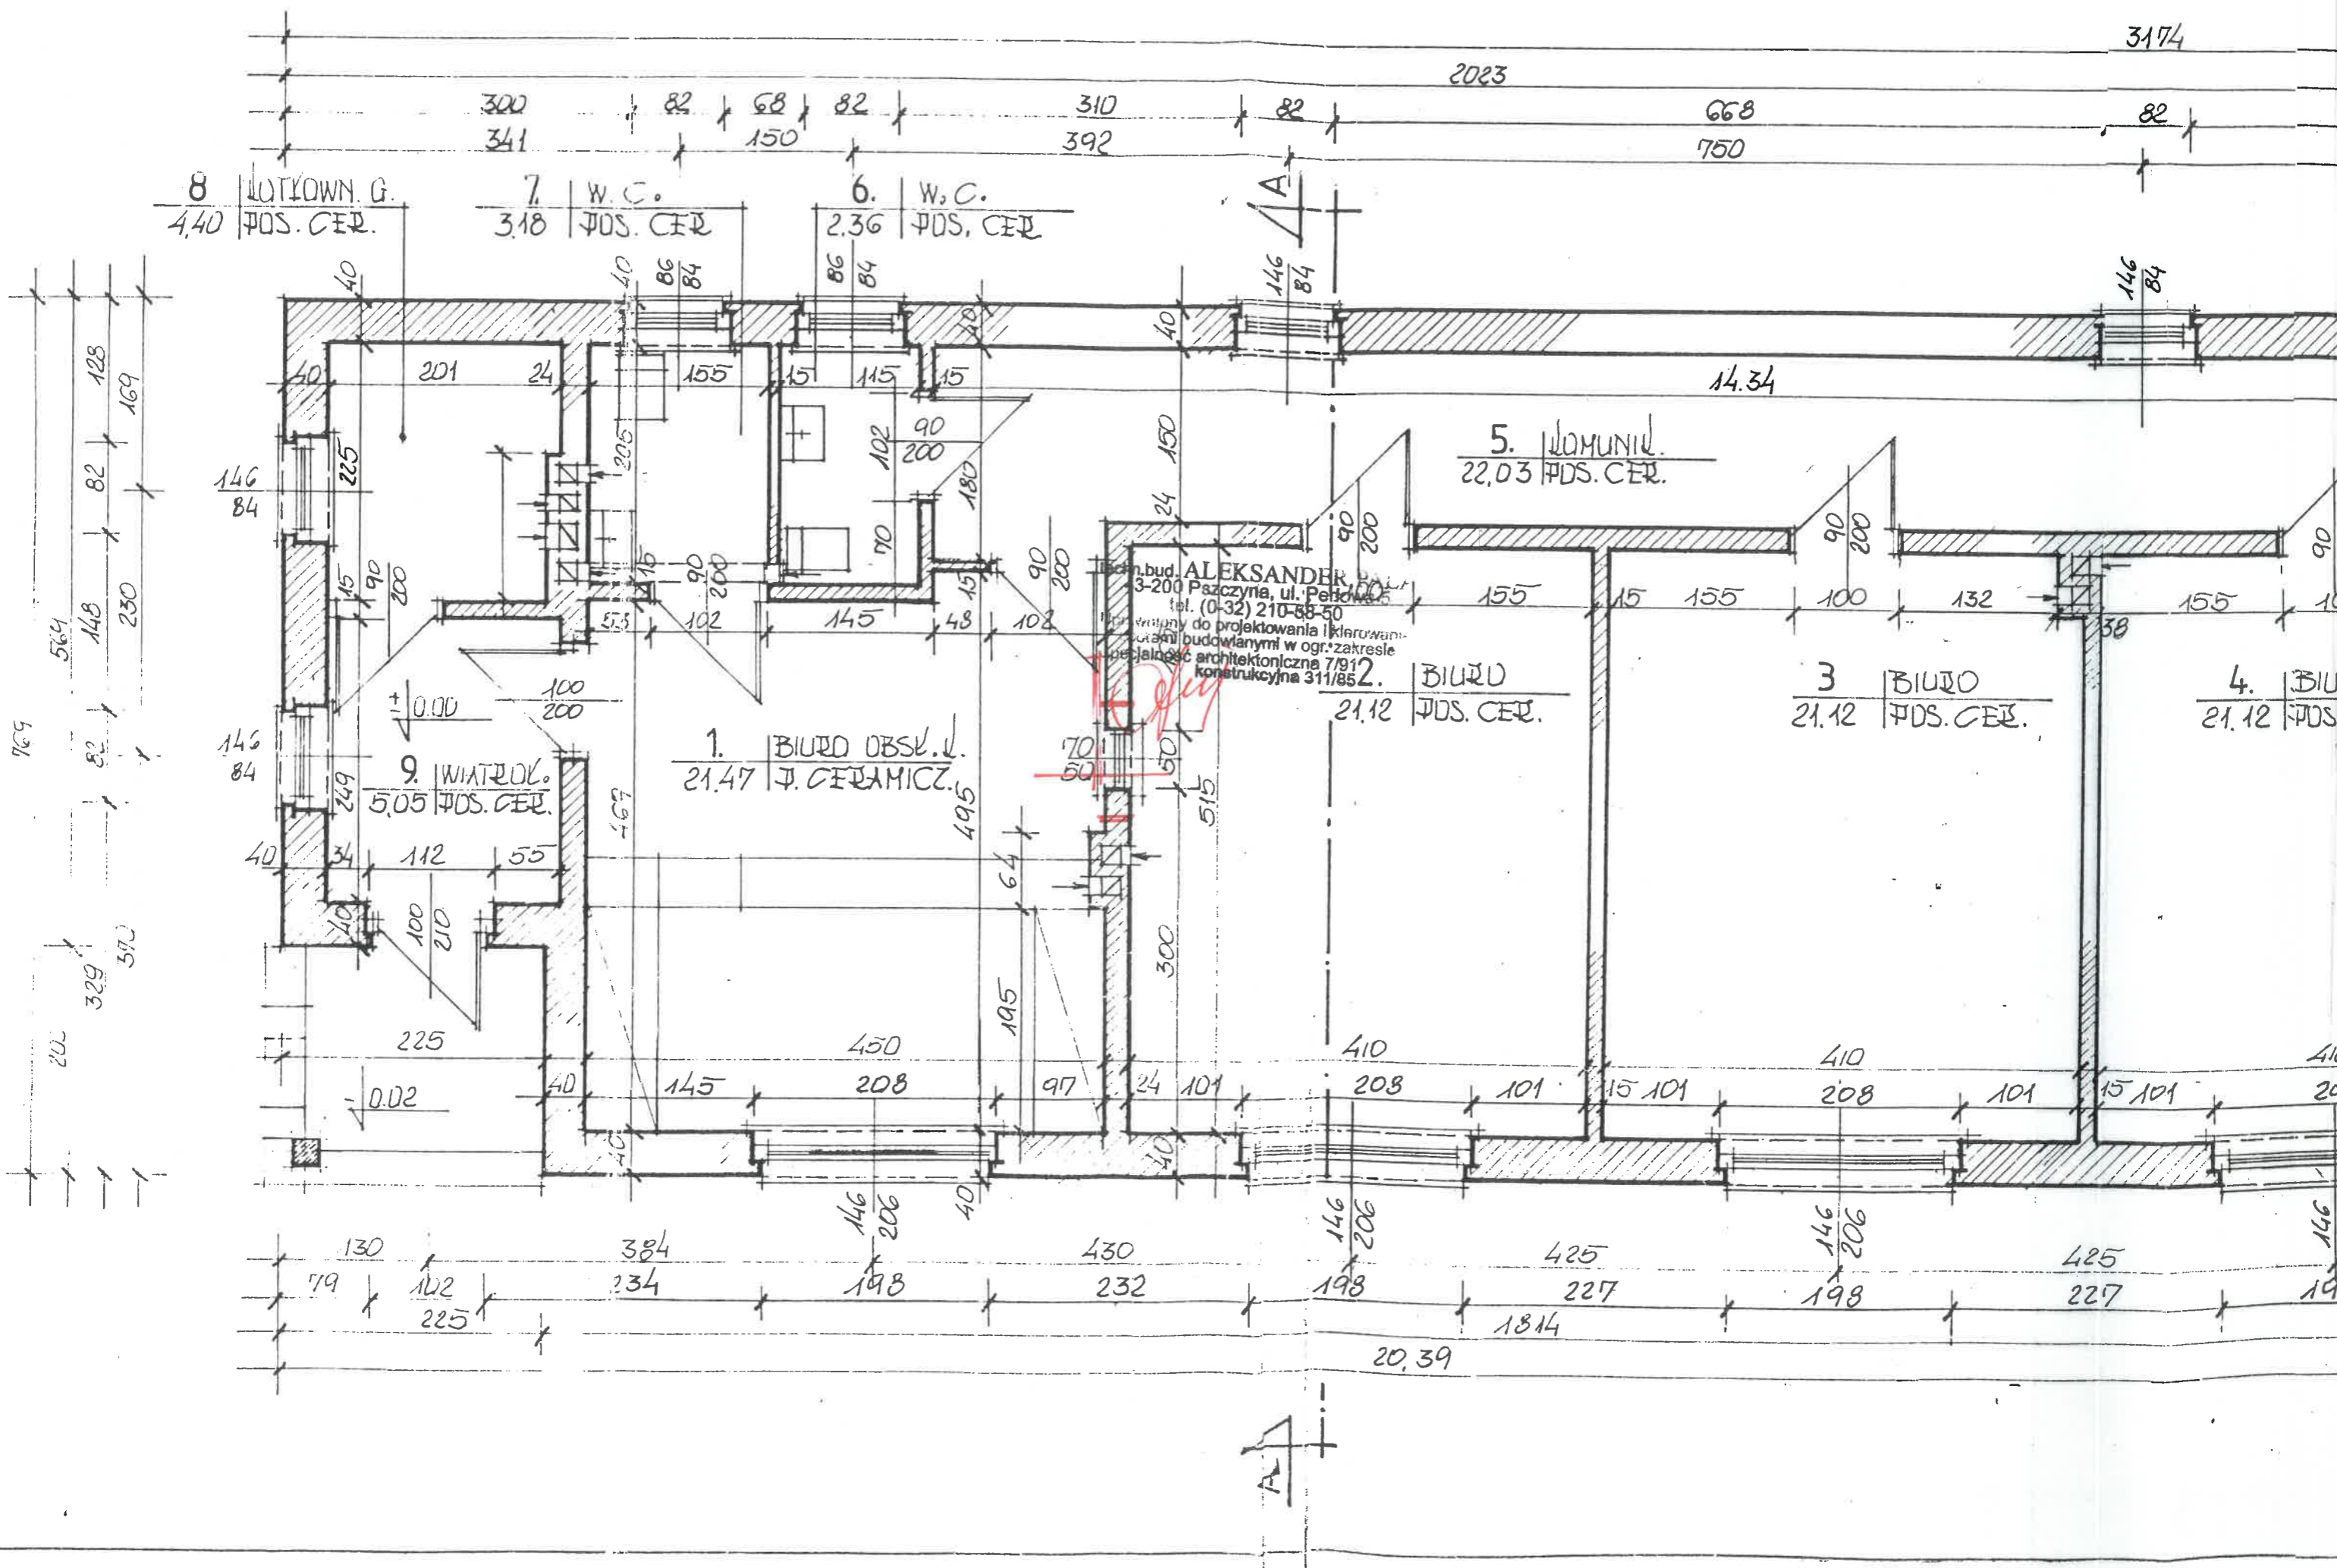
 ŚCIANY PROJEKTOWANE  
 ŚCIANY ISTNIEJĄCE  
 WYBURZENIA

techn. bud. ALEKSANDER PAL  
 40-200 Pszczyzna, ul. Perłowa 5  
 (0-32) 210-58-50  
 Uprawn. do projektowania i kierowania  
 pracami budowlanymi w ogr. zakresie  
 Specjalność architektoniczna 7/91  
 konstrukcyjna 311/85

OBIEKT: PROJEKT BUDOWLANY DO BUDOWY I PRZEBUD. BUDYNKU ADMINISTRACYJNEGO	PROJEKTANT A. PALA	PODPIS 	WPRAWK. 31/85/7/91
INWESTOR: PRZEDSIĘBIORSTWO GOSPODARSTWA KOMUNALNEJ SPOŁKA Z O.O. W SUSZCZU	TEMAT: RZUT PRZECIECZNI 1:50   WIECIEŃ 2005		



8 KUCHNIA G.  
4.40 PDS. CER.

7 W.C.  
3.18 PDS. CER.

6 W.C.  
2.36 PDS. CER.

5. LOKALNIA  
22.03 PDS. CER.

9. WIATROK.  
5.05 PDS. CER.

1. BIURO OBSK. J.  
21.47 PDS. CER.

2. BIURO  
21.12 PDS. CER.

3. BIURO  
21.12 PDS. CER.

4. BIURO  
21.12 PDS. CER.

Arch. bud. ALEKSANDER  
3-200 Paszczyzna, ul. Perłowa 5  
tel. (0-32) 210-88-50  
Wykonujemy do projektowania i kierowania  
robotami budowlanymi w ogr. zakresie  
specjalność architektoniczna 7/912  
konstrukcyjna 311/85

