


Punkty Geodezyjne oznaczone
Kolorami podlegają
ochronie zgodnie z art. 15 pkt. 1
Ustawy z dnia 17 maja 1989 r.
Prawo Geodezyjne i Kartograficzne

STAROSTA PSZCZYŃSKI
Dokumentacja nr: GN.VII.6830.175.2020
projekt nr 175/20
była przedmiotem narady koordynacyjnej przeprowadzonej
w dn.: 14-21.09.2020
w formie: zebrania zainteresowanych podmiotów
 za pomocą środków komunikacji elektronicznej
Pszczyzna, dn.: 2020-09-02
Przewodniczący Narady Koordynacyjnej

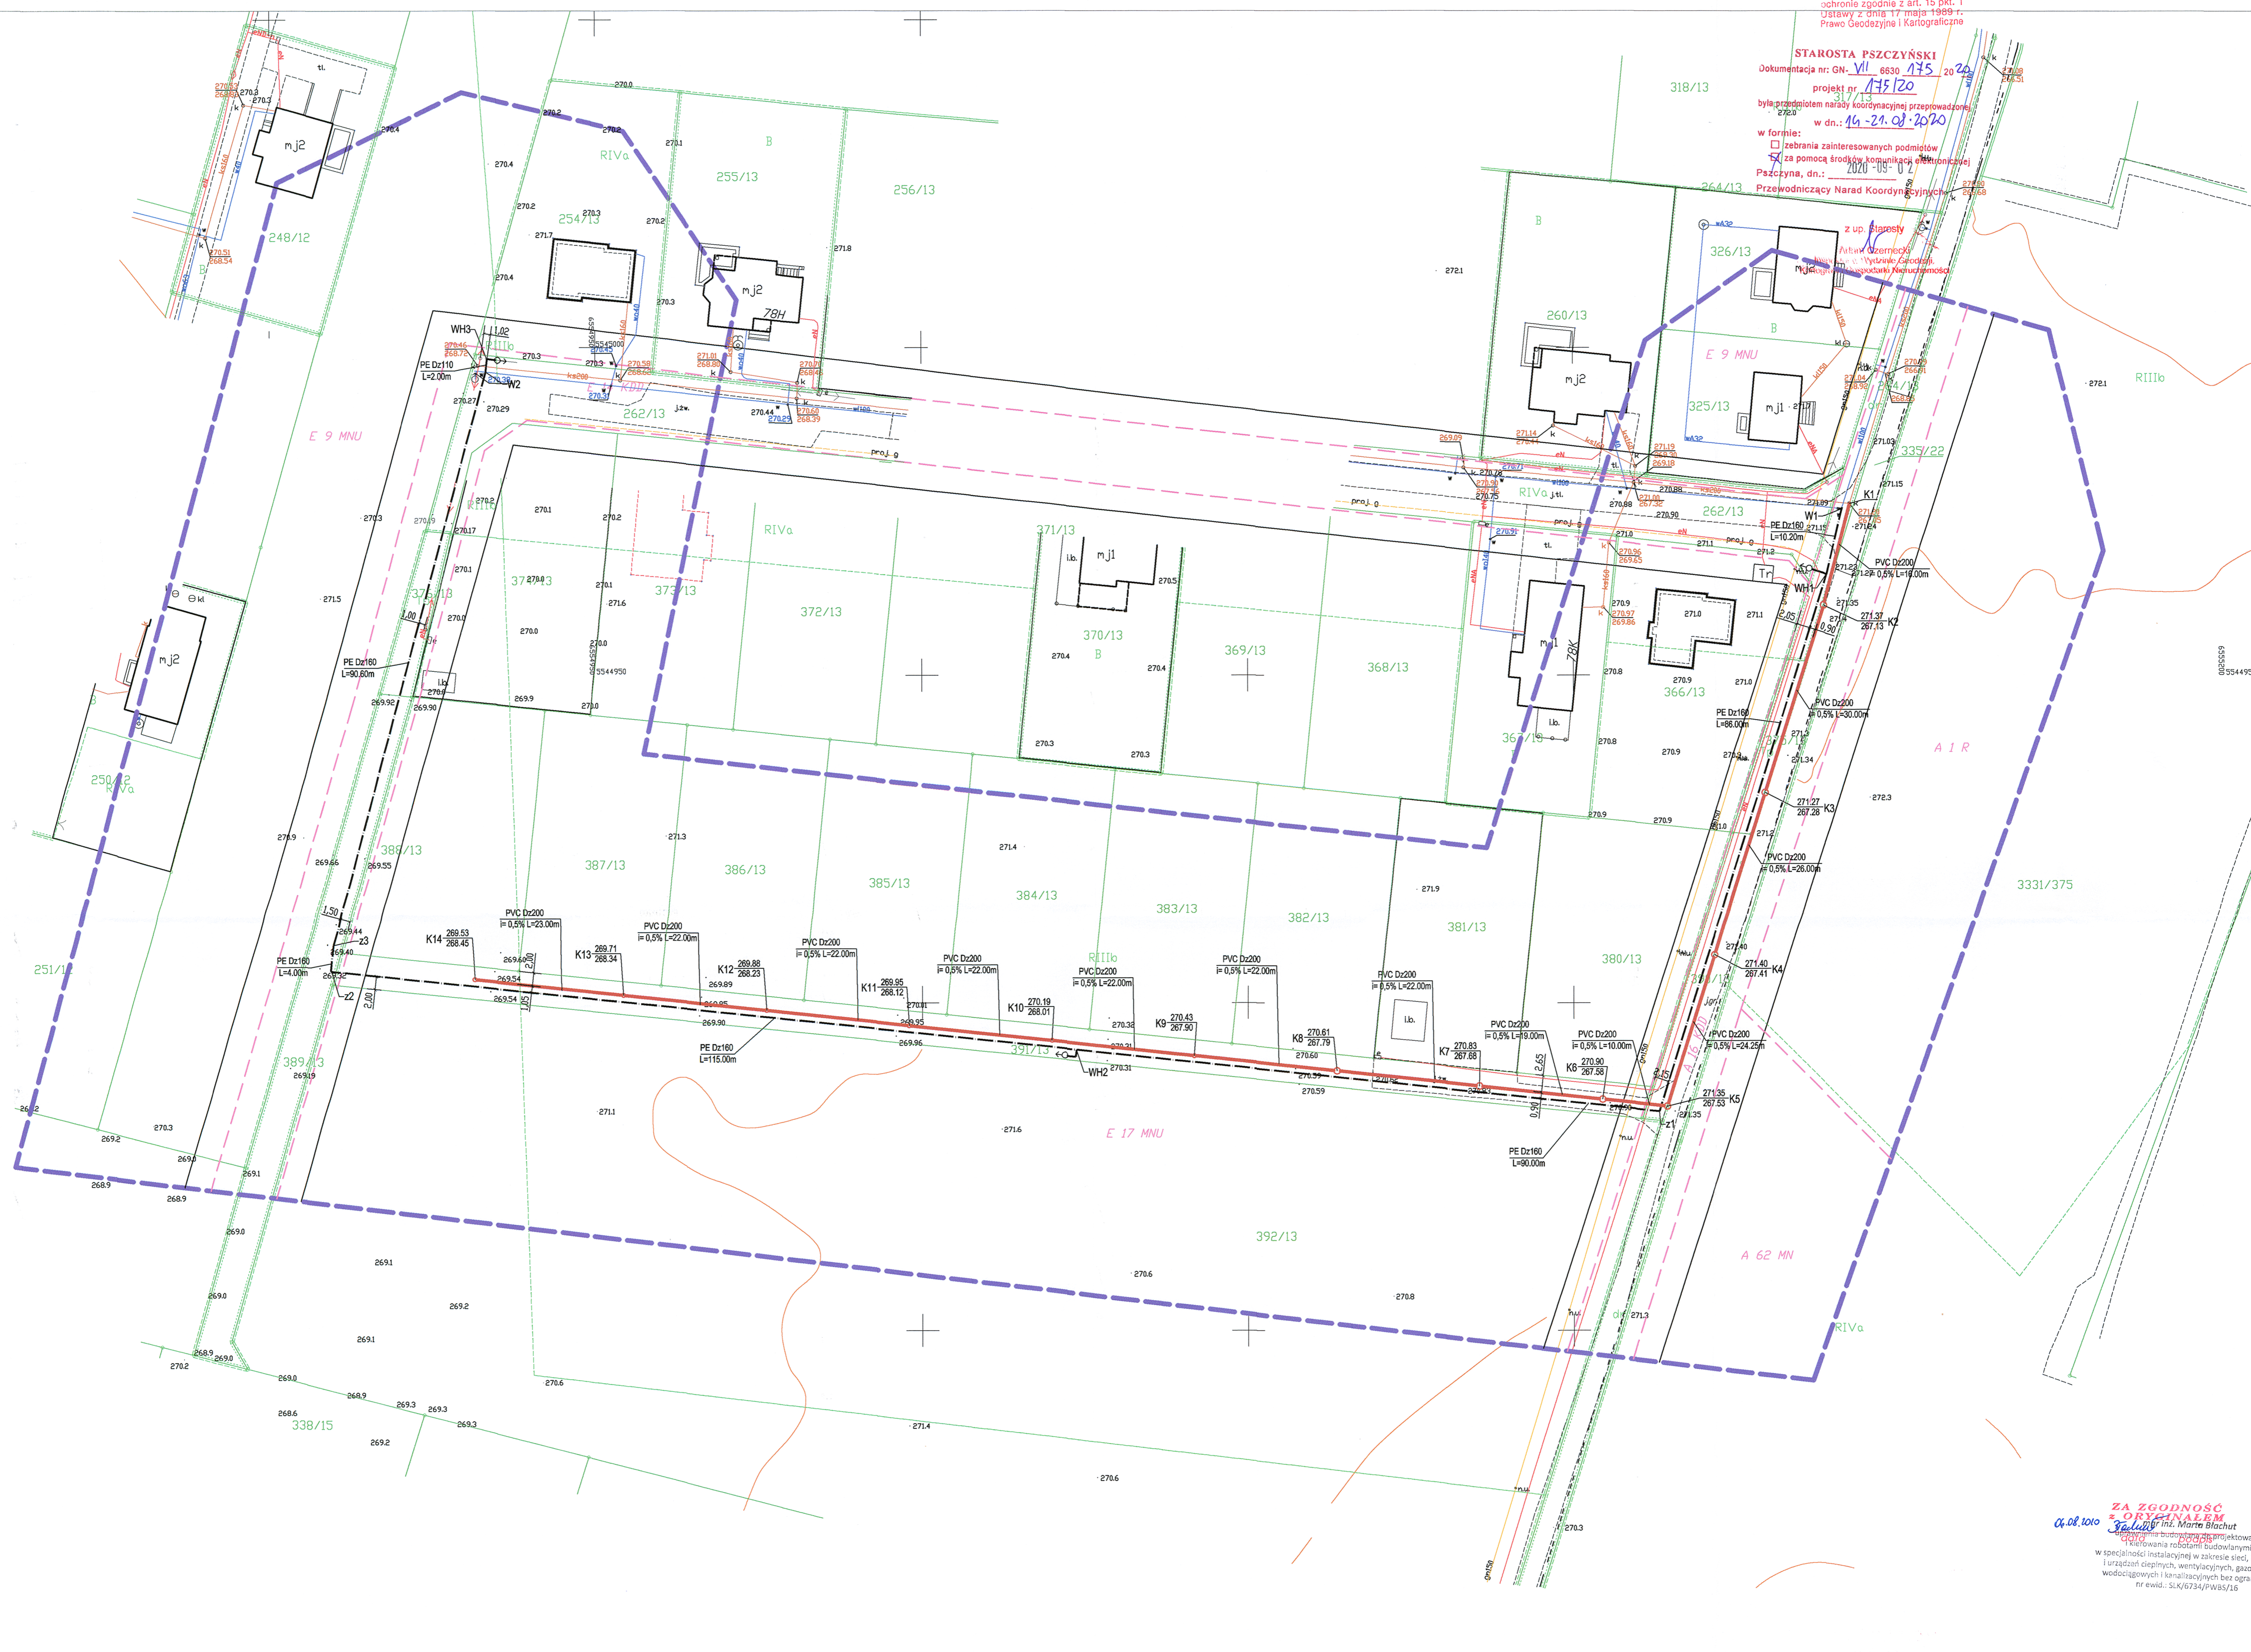

ZA ZGODNOŚĆ
Z ORYGINAŁEM
04.08.2020
mgr inż. Marta Blachut
mgr inż. Łukasz Nędzka
mgr inż. Grażyna Cembala
nr ewidencyjny: SUK/6734/P/W5/16

MAPA DO CELÓW PROJEKTOWYCH
KERG: 6640.181.2020

Objekt: Rudziczko ul. Szkolna Działka nr 262/13 44/2020
Wykonawca: "GEOPERFECT" ul. Wodzisłowska 2, 43-200 Pszczyzna

Ne badano skuteczności - charakter projektowanej inwestycji budowlanej nie wpływa na sposób zagospodarowania gruntów objętych zapisami planu miejscowego.
Geodeta: Grzegorz Walecki uprawnienia nr 13762
Data opracowania mapy: 16.07.2020r.
Skala: 1:500
Sekcja: 6.124.27.05.12
Układ współrzędnych: "2000"
Układ odniesienia: PL-EVRF2007-NH
Województwo: śląskie
Powiat: Pszczyzna
Jednostka ewidencyjna: 241006_2_Suszc
Dobro ewidencyjne: 241006_20005_Rudziczko
Zakres: Plan zagospodarowania
Linia zabudowy

LEGENDA

	projektowana kanalizacja sanitarne
	projektowany wodociąg
	istniejący wodociąg
	istniejący gazociąg
	istniejący kabel energetyczny
	istniejący kabel telekomunikacyjny
	istniejąca kanalizacja deszczowa
	nr ewidencyjny działki
	granice działek
	zakres opracowania

43-300 Bielsko-Biała ul. Żywiecka 13				AKTYN Sp. z o.o.	
Investor:	Przedsiębiorstwo Gospodarki Komunalnej Sp. z o.o. ul. Ogrodowa 2, 43-267 Suszecz	Projektował:	mgr inż. Marta Blachut	Podpis:	
Investycja:	Budowa sieci wodociągowej i kanalizacji sanitarnej - odcinek boczny ul. Szkolnej w Rudziczce (rejon pompowni ścieków P16)	Opracował:	mgr inż. Łukasz Nędzka	Podpis:	
Stadium:	Projekt budowlany	Sprawił:	mgr inż. Grażyna Cembala	Podpis:	
Tytuł rys.:	Plan sytuacyjny	Nr projektu:	03-02-2020	Skala:	1:500
		Data:	08.2020r.	Nr rys.:	1