


LEGENDA

- projektowana kanalizacja sanitarna
- projektowany wodociąg
- istniejący wodociąg
- istniejący gascociąg
- istniejący kabel energetyczny
- istniejący kabel telekomunikacyjny
- istniejąca kanalizacja deszczowa
- nr ewidencyjny działki
- granice działek
- zakres opracowania

URZĄD GMINY SUSZEC
 ul. Lipowa 1, 43-267 Suszec
 woj. śląskie
 tel. (32) 449-30-50, fax 449-30-51
 e-mail: gmina@suszec.pl
 NIP 651-14-40-140

Załącznik nr ...26.....
 Do pisma nr ...17.7234.2.482020
 Z dnia ...05.05.2020.....

AKTYN Sp. z o.o.	
Inwestor: Przedsiębiorstwo Gospodarki Komunalnej Sp. z o.o. ul. Ogrodowa 2, 43-267 Suszec	Imię i nazwisko / nr upr. bud. mgr inż. Marta Blachut upr. nr 51407449436816 spec. instalacyjna
Inwestycja: Budowa sieci wodociągowej i kanalizacji sanitarnej - odcinek boczny ul. Szkolnej w Rudziszcu (rejon pompowni ścieków P16)	Opracował: mgr inż. Lukasz Nędzka
Stadium: Projekt budowlany	Sprawdził: mgr inż. Grażyna Cembala nr upr. 070318-0 spec. malarsko-malowniczo nr upr. 170116-0 spec. ogólna
Tytuł rys.: Plan zagospodarowania terenu	Nr projektu: 03-02-2020
Skala: 1:500	Data: 04.2020r.
Nr rys.: 1.1	Podpis:

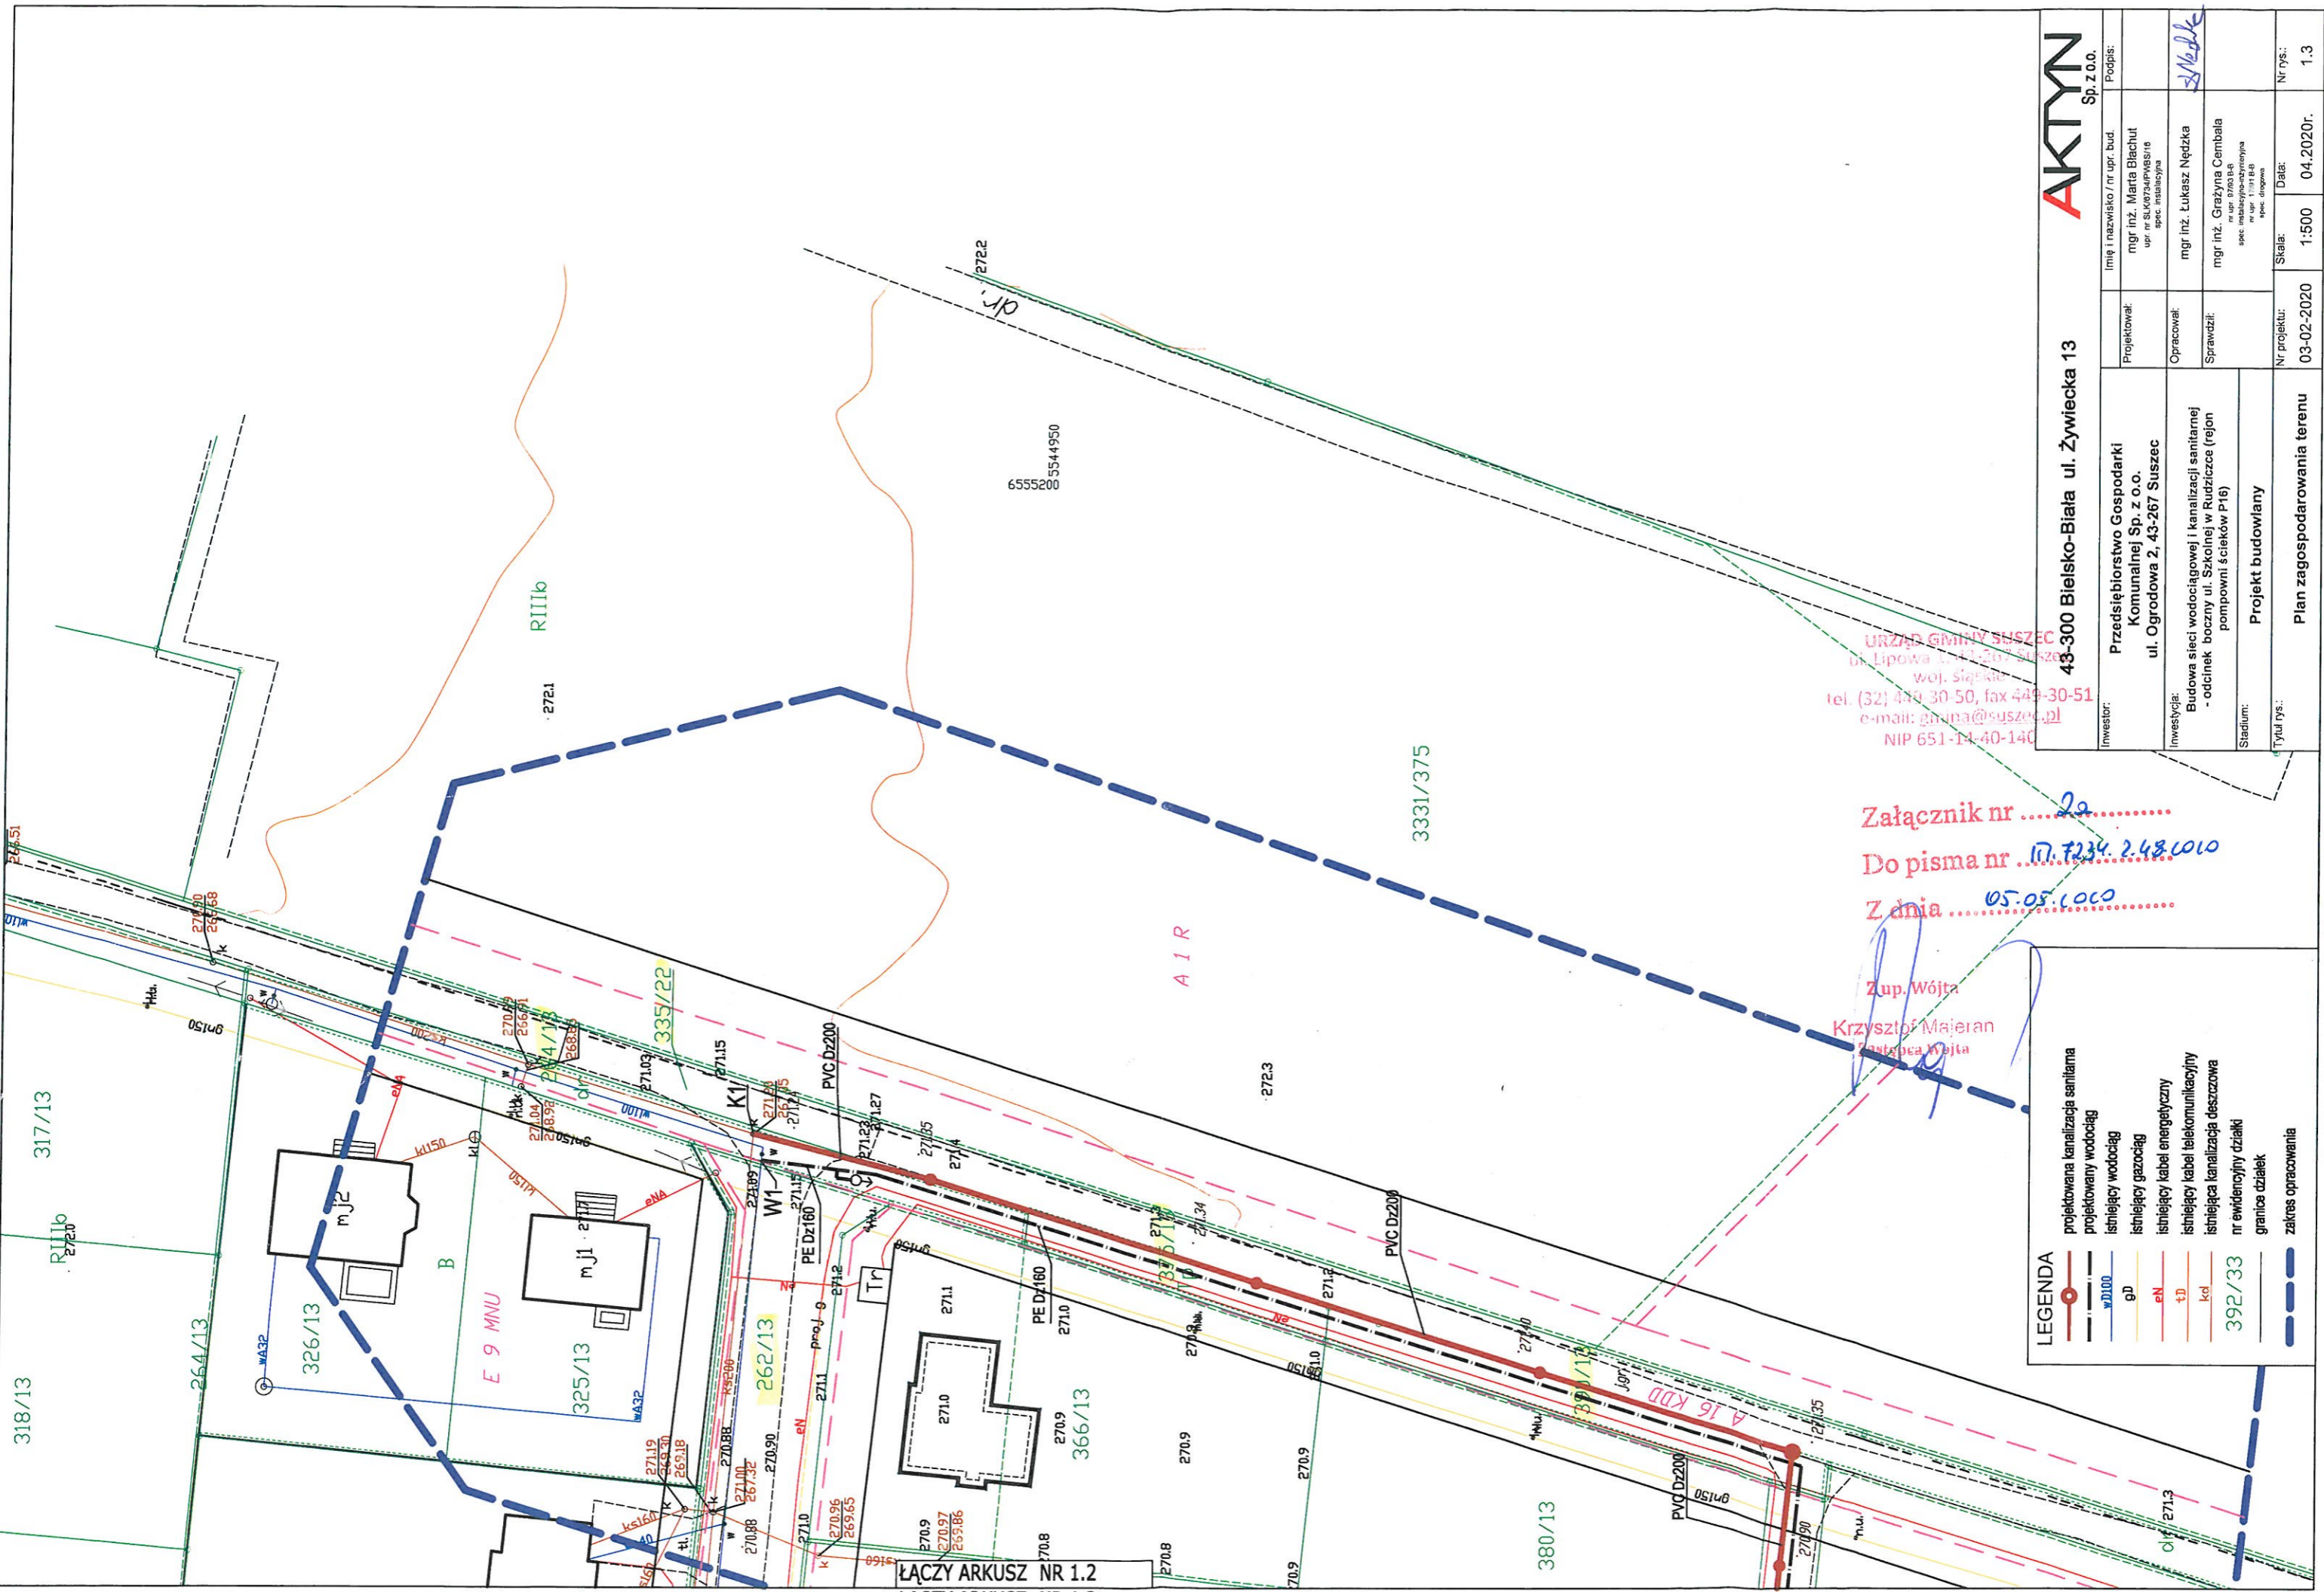

ŁĄCZY ARKUSZ NR 1.2

URZĄD GMINY SUSZEC
ul. Lipowa 1, 74-207 Suszec
woj. Śląskie
tel. (32) 449 30 50, fax 449 30 51
e-mail: gmina@suszec.pl
NIP 651-14-40-140

Załącznik nr 2a
Do pisma nr 17.7234.2.48.1010
Z dnia 05.05.2020
Zup. Wójta
Krzysztof Majeran
Prezesa Wójta

LEGENDA

- projektowana kanalizacja sanitarna
- projektowany wodociąg
- istniejący wodociąg
- istniejący gazociąg
- istniejący kabel energetyczny
- istniejący kabel telekomunikacyjny
- istniejąca kanalizacja deszczowa
- nr ewidencyjny działki
- granice działek
- zakres opracowania

<p>AKTYN Sp. z o.o.</p>	
<p>43-300 Bielsko-Biała ul. Żywiecka 13</p>	<p>Imię i nazwisko / nr upr. bud. mgr inż. Marta Blichut upr. nr SLK0734/PWS/16 spec. instalacyjna</p>
<p>Projektował:</p>	<p>mgr inż. Łukasz Nędzka</p>
<p>Opracował:</p>	<p>mgr inż. Grażyna Cembala spec. instalacyjno-sterownicowa nr upr. 1 131 B-B spec. drogowa</p>
<p>Inwestor:</p>	<p>Przedsiębiorstwo Gospodarki Komunalnej Sp. z o.o. ul. Ogrodowa 2, 43-267 Suszec</p>
<p>Inwestycja:</p>	<p>Budowa sieci wodociągowej i kanalizacji sanitarnej - odcinek boczny ul. Szkolnej w Rudziczce (rejon pompowni ścieków P16)</p>
<p>Stadium:</p>	<p>Projekt budowlany</p>
<p>Tytuł rys.:</p>	<p>Plan zagospodarowania terenu</p>
<p>Nr projektu:</p>	<p>03-02-2020</p>
<p>Skala:</p>	<p>1:500</p>
<p>Data:</p>	<p>04.2020r.</p>
<p>Nr rys.:</p>	<p>1.3</p>