

ŁĄCZY ARKUSZ NR 1.2

PRZEDSIĘBIORSTWO
GOSPODARSTWA KOMUNALNEGO Sp. z o.o.
43-267 SUSZEC, ul. Ogrodowa 2
NIP: 699-15-20-596, REGON: 143479303844
SĄD REJONOWY W KATOWICACH
KRS: 00000143479303844
tel: (034) 2554141, fax: (034) 2554140

LEGENDA

- projektowana kanalizacja sanitarna
- projektowany wodociąg
- istniejący wodociąg
- istniejący gazociąg
- istniejący kabel energetyczny
- istniejący kabel telekomunikacyjny
- istniejąca kanalizacja deszczowa
- nr ewidencyjny działki
- granica działek
- zakres opracowania

43-300 Bielsko-Biała ul. Żywiecka 13

Investor:	Przedsiębiorstwo Gospodarki Komunalnej Sp. z o.o. ul. Ogrodowa 2, 43-267 Suszec
Projektował:	mgr inż. Marta Białoch upr. nr SLK0734PWS/16 spec. instalacyjna
Opracował:	mgr inż. Łukasz Nędzka
Sprawdził:	mgr inż. Grażyna Cembala nr upr. 0793/04 spec. instalacyjno-eksploatacyjna
Inwestycja:	Budowa sieci wodociągowej i kanalizacji sanitarnej - odcinek boczny ul. Szkolnej w Rudziszcu (rejon pompowni ścieków P16)
Stadium:	Koncepcja
Tytuł rys.:	Koncepcja
Nr projektu:	03-02-2020
Skala:	1:500
Data:	02.2020r.
Nr rys.:	1.1


AKTYN
Sp. z o.o.

Podpis:

Projektant: *Białoch*

Opracował: *Nędzka*

Sprawdził: *Cembala*

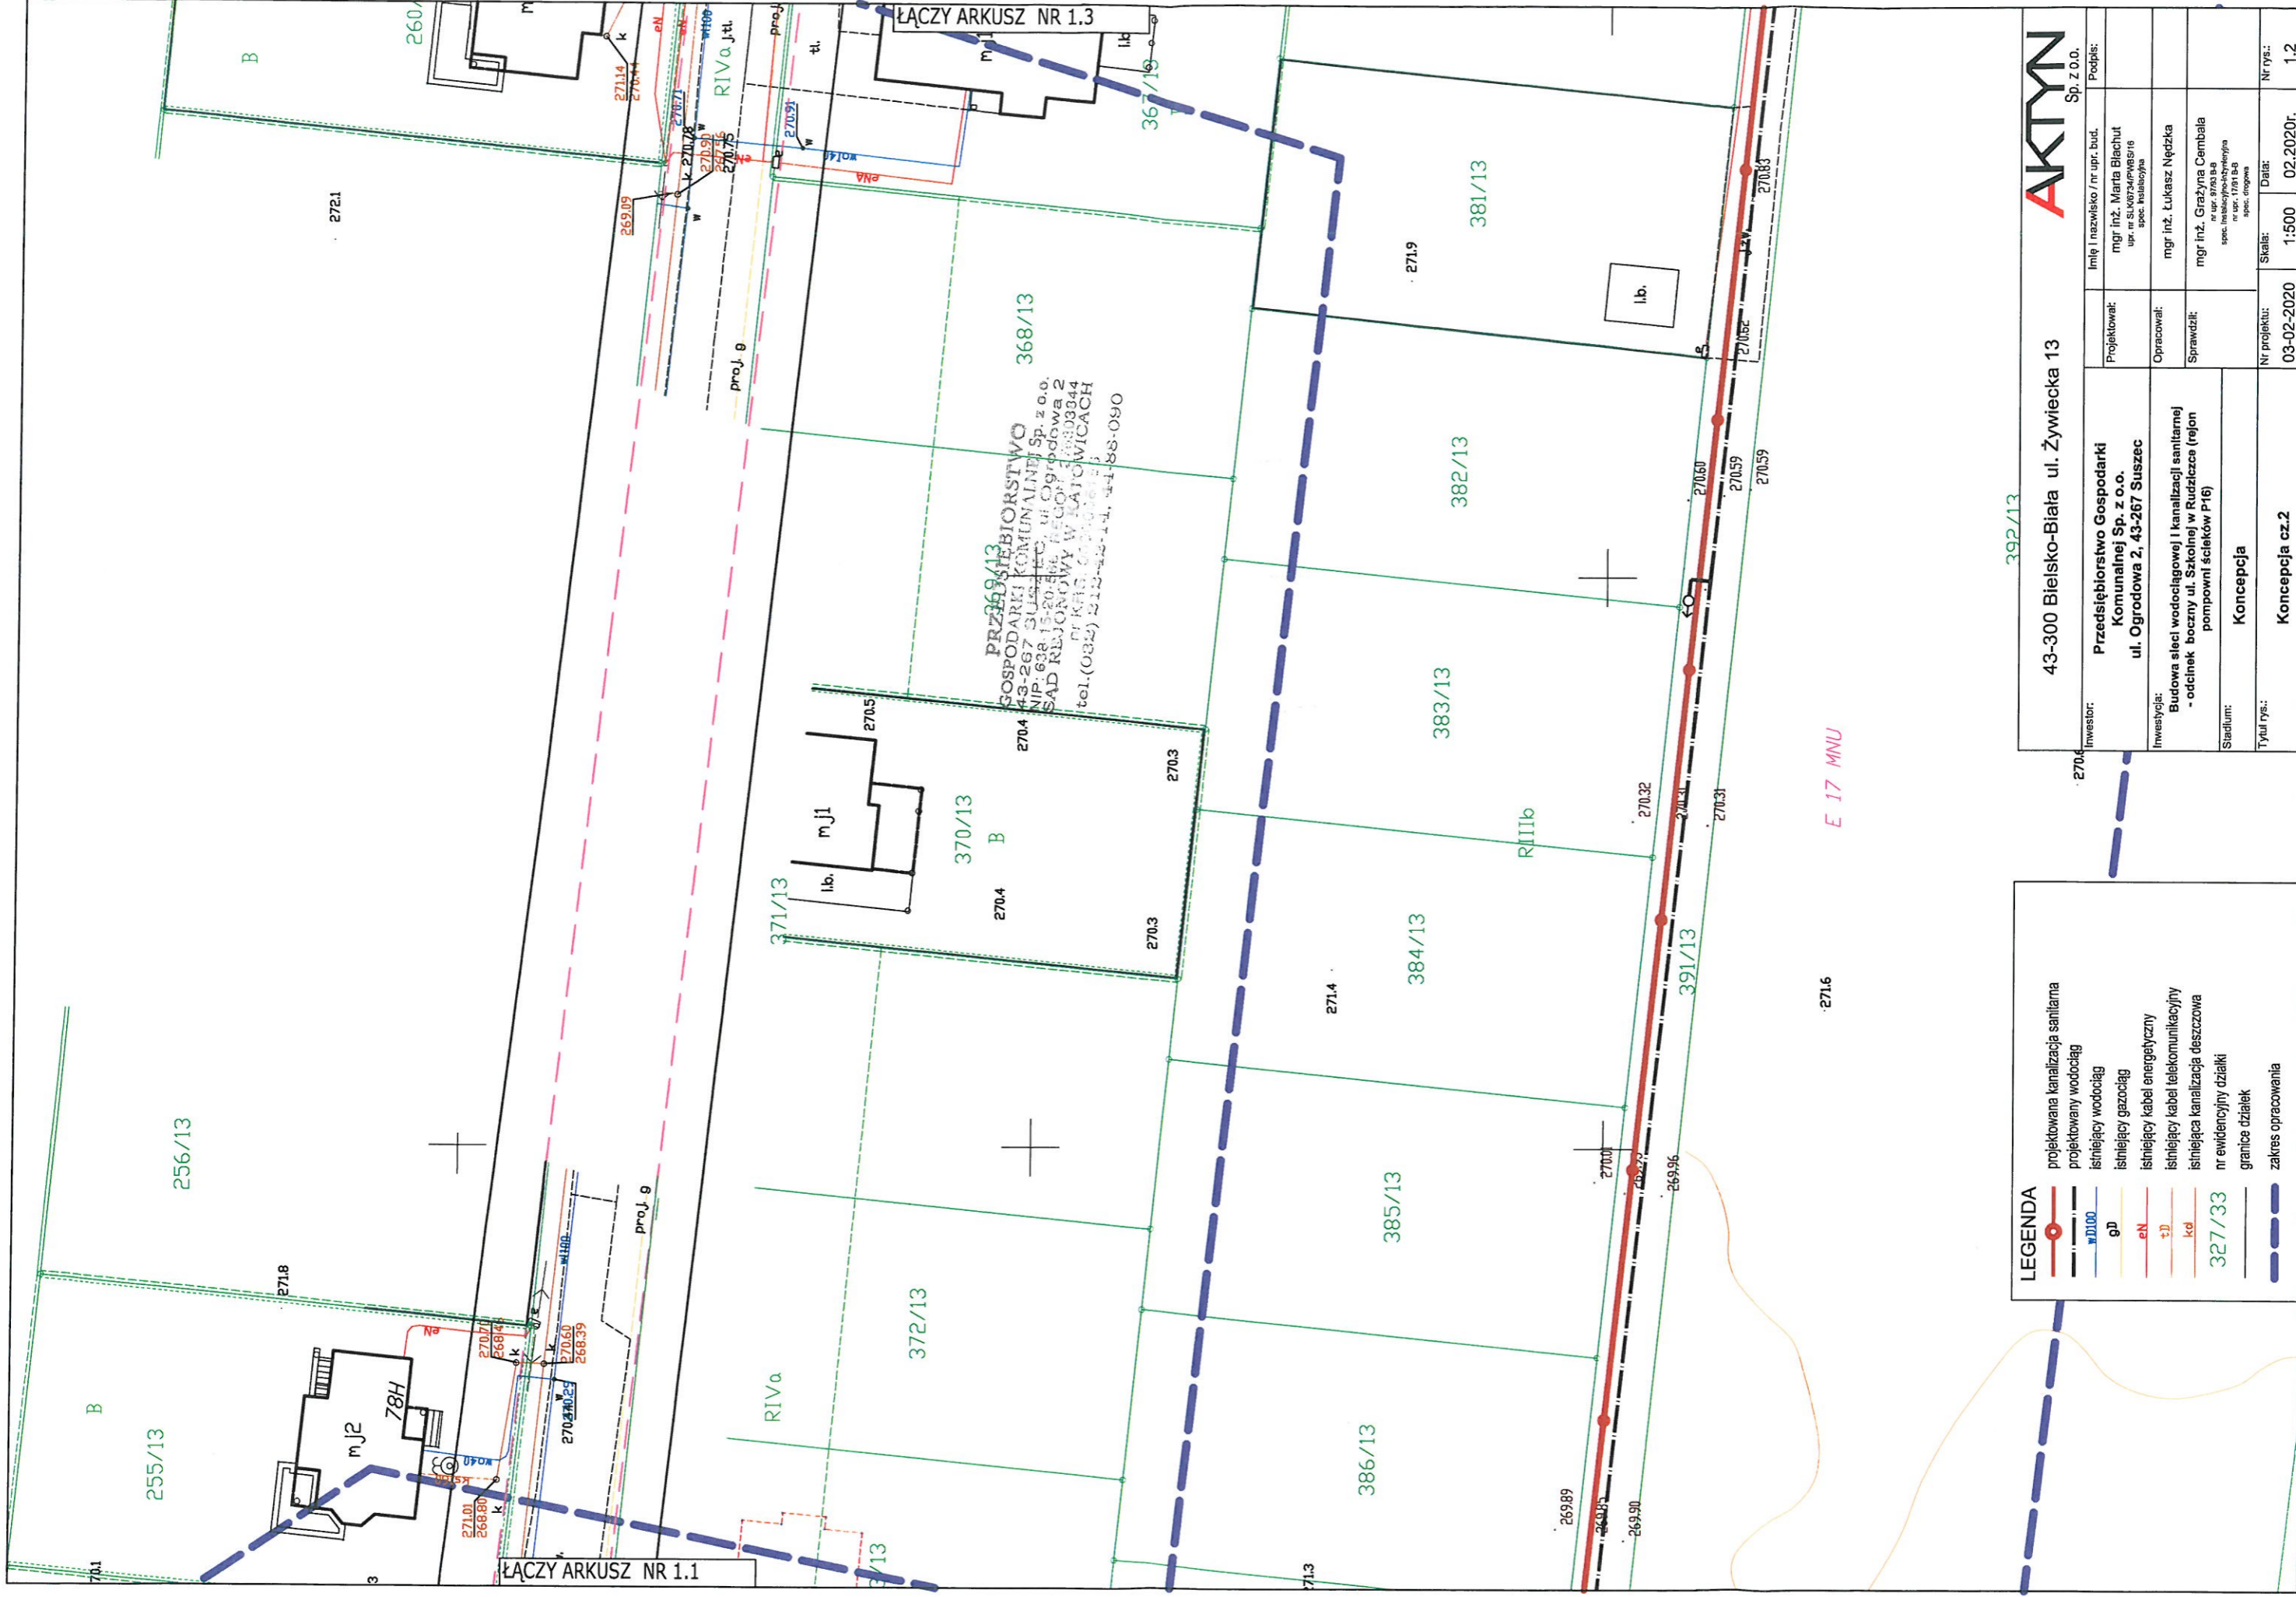

PRZEDSIĘBIORSTWO
GOSPODARSTWA KOMUNALNEJ Sp. z o.o.
43-267 SUŁEKÓW ul. Ogrodowa 2
NIP: 638-15-20-51 REGON: 140303844
SĄD REJONOWY W KATOWICACH
KRS: 000000000000000000
tel. (033) 212-22-11, 44-88-090

LEGENDA

- projektowana kanalizacja sanitarna
- projektowany wodociąg
- istniejący wodociąg
- istniejący gazociąg
- istniejący kabel energetyczny
- istniejący kabel telekomunikacyjny
- istniejąca kanalizacja deszczowa
- nr ewidencyjny działki
- granice działek
- zakres opracowania


AKTYN
Sp. z o.o.

Projektant:	Inię i nazwisko / nr upr. bud.	Podpis:
Przedsiębiorstwo Gospodarki Komunalnej Sp. z o.o. ul. Ogrodowa 2, 43-267 Suszec	mgr inż. Marta Blachut upr. nr 500241965816 spec. sanitarna	
Investycja:	Opracował:	
Budowa sieci wodociągowej i kanalizacji sanitarnej - odcinek boczny ul. Szkolnej w Rudziczce (rejon pompowni ścieków P16)	mgr inż. Łukasz Nędzka	
Stadium:	Sprawił:	
Koncepcja	mgr inż. Grażyna Cembala spec. sanitarna nr upr. 87033-8 nr spec. 000000000000000000	
Tytuł rys.:	Skala:	Data:
Koncepcja cz.2	1:500	02.2020r.
	Nr projektu:	Nr rys.:
	03-02-2020	1.2

43-300 Bielsko-Biała ul. Żywiecka 13

392/13

E 17 MNU

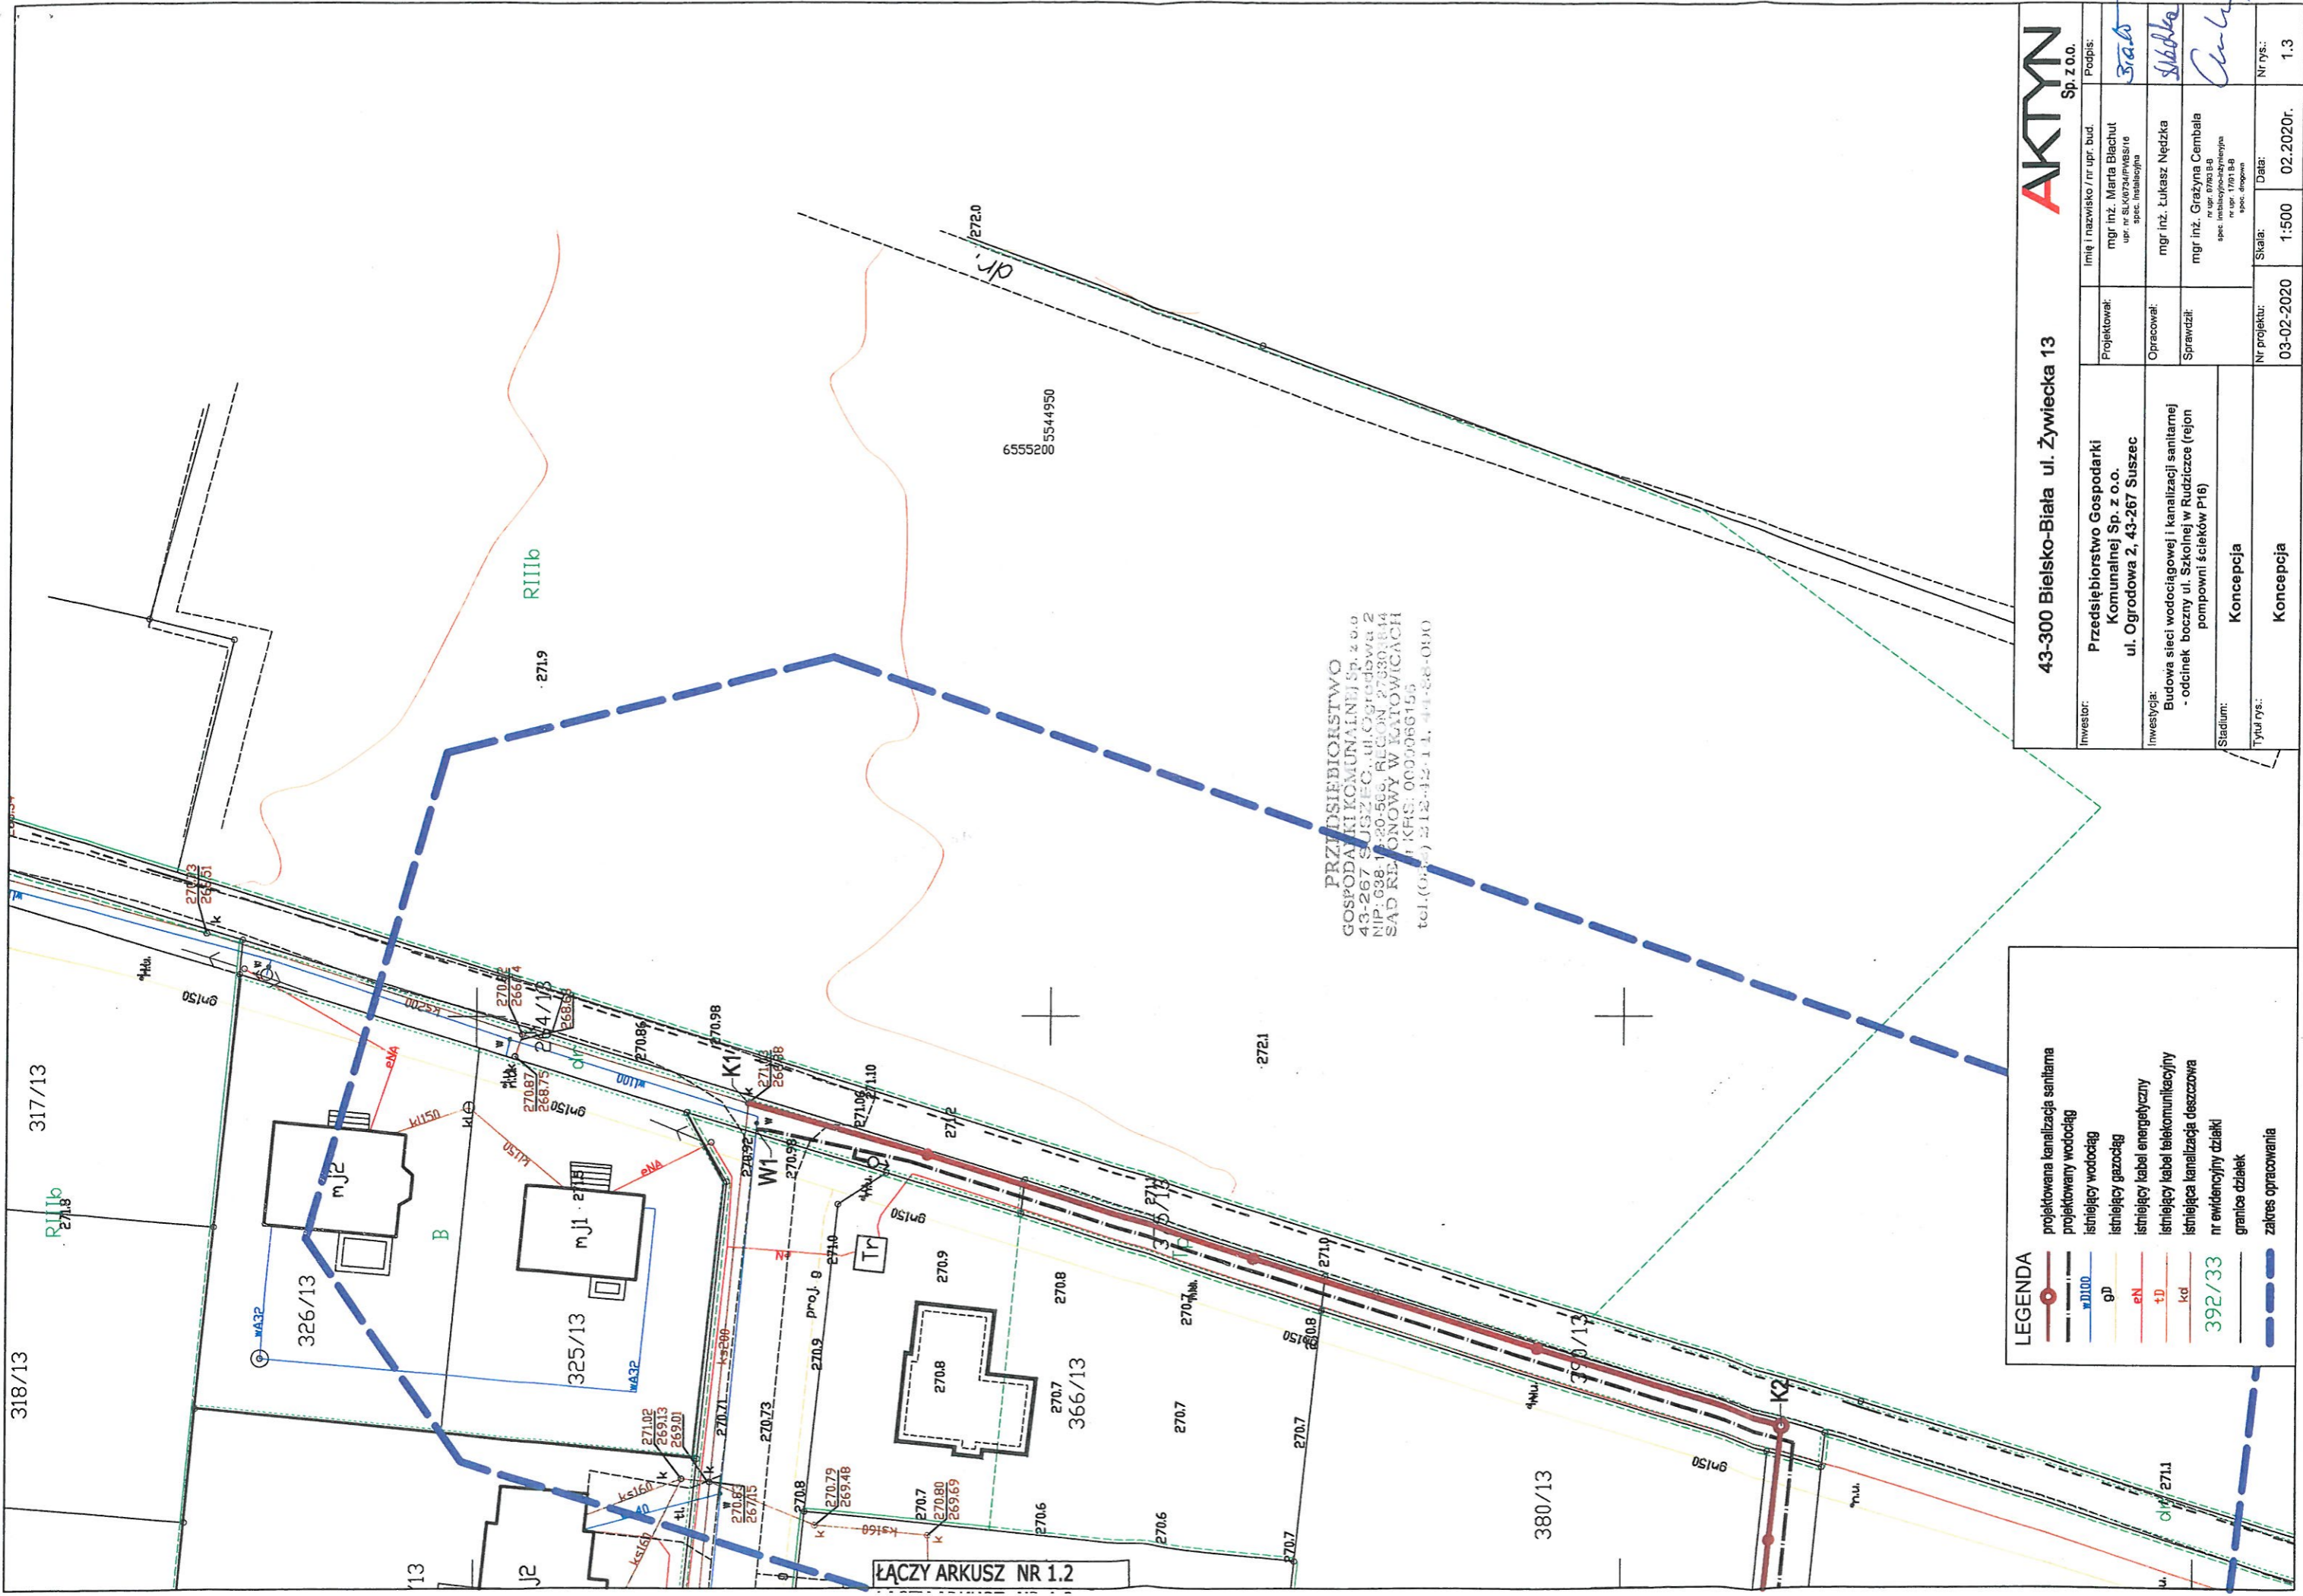

PRZEDSIĘBIORSTWO
 GOSPODARSTWA KOMUNALNEJ Sp. z o.o.
 43-267 SUSZEC, ul. Ogrodowa 2
 NIP: 638-13-20-566, REGON: 27630-814
 SĄD REJONOWY W KATOWICACH
 KRS: 0000066155
 tel. (034) 512-12-11, 41-58-030

ŁĄCZY ARKUSZ NR 1.2

LEGENDA

- projektowana kanalizacja sanitarna
- projektowany wodociąg
- istniejący wodociąg
- istniejący gazociąg
- istniejący kabel energetyczny
- istniejący kabel telekomunikacyjny
- istniejąca kanalizacja deszczowa
- nr ewidencyjny działki
- granica opracowania
- zakres opracowania

AKTYN Sp. z o.o.	
Inwestor: Przedsiębiorstwo Gospodarki Komunalnej Sp. z o.o. ul. Ogrodowa 2, 43-267 Suszec	Imię i nazwisko / nr upr. bud. mgr inż. Maria Blachut upr. nr 510704919/2016 spec. instalacyjna
Inwestycja: Budowa sieci wodociągowej i kanalizacji sanitarnej - odcinek boczny ul. Szkolnej w Rudziczce (rejon pompowni ścieków P16)	Projektował: mgr inż. Łukasz Nędzka
Stadium: Koncepcja	Opracował: mgr inż. Grzegorz Cembala nr upr. 6794 B-8 spec. instalacyjno-architektoniczna nr upr. 1701 B-8 spec. inżynierska
Tytuł rys.: Koncepcja	Sprawdził: Data: 02.2020r.
Nr projektu: 03-02-2020	Skala: 1:500
Nr rys.: 1.3	Podpis:

43-300 Bielsko-Biała ul. Żywiecka 13